


**Ситуационная схема объекта "Водопровод системы орошения, Тульская область, Щекинский район, МО Яснополянское, в 1,2 км на юг от д. Козловка"**


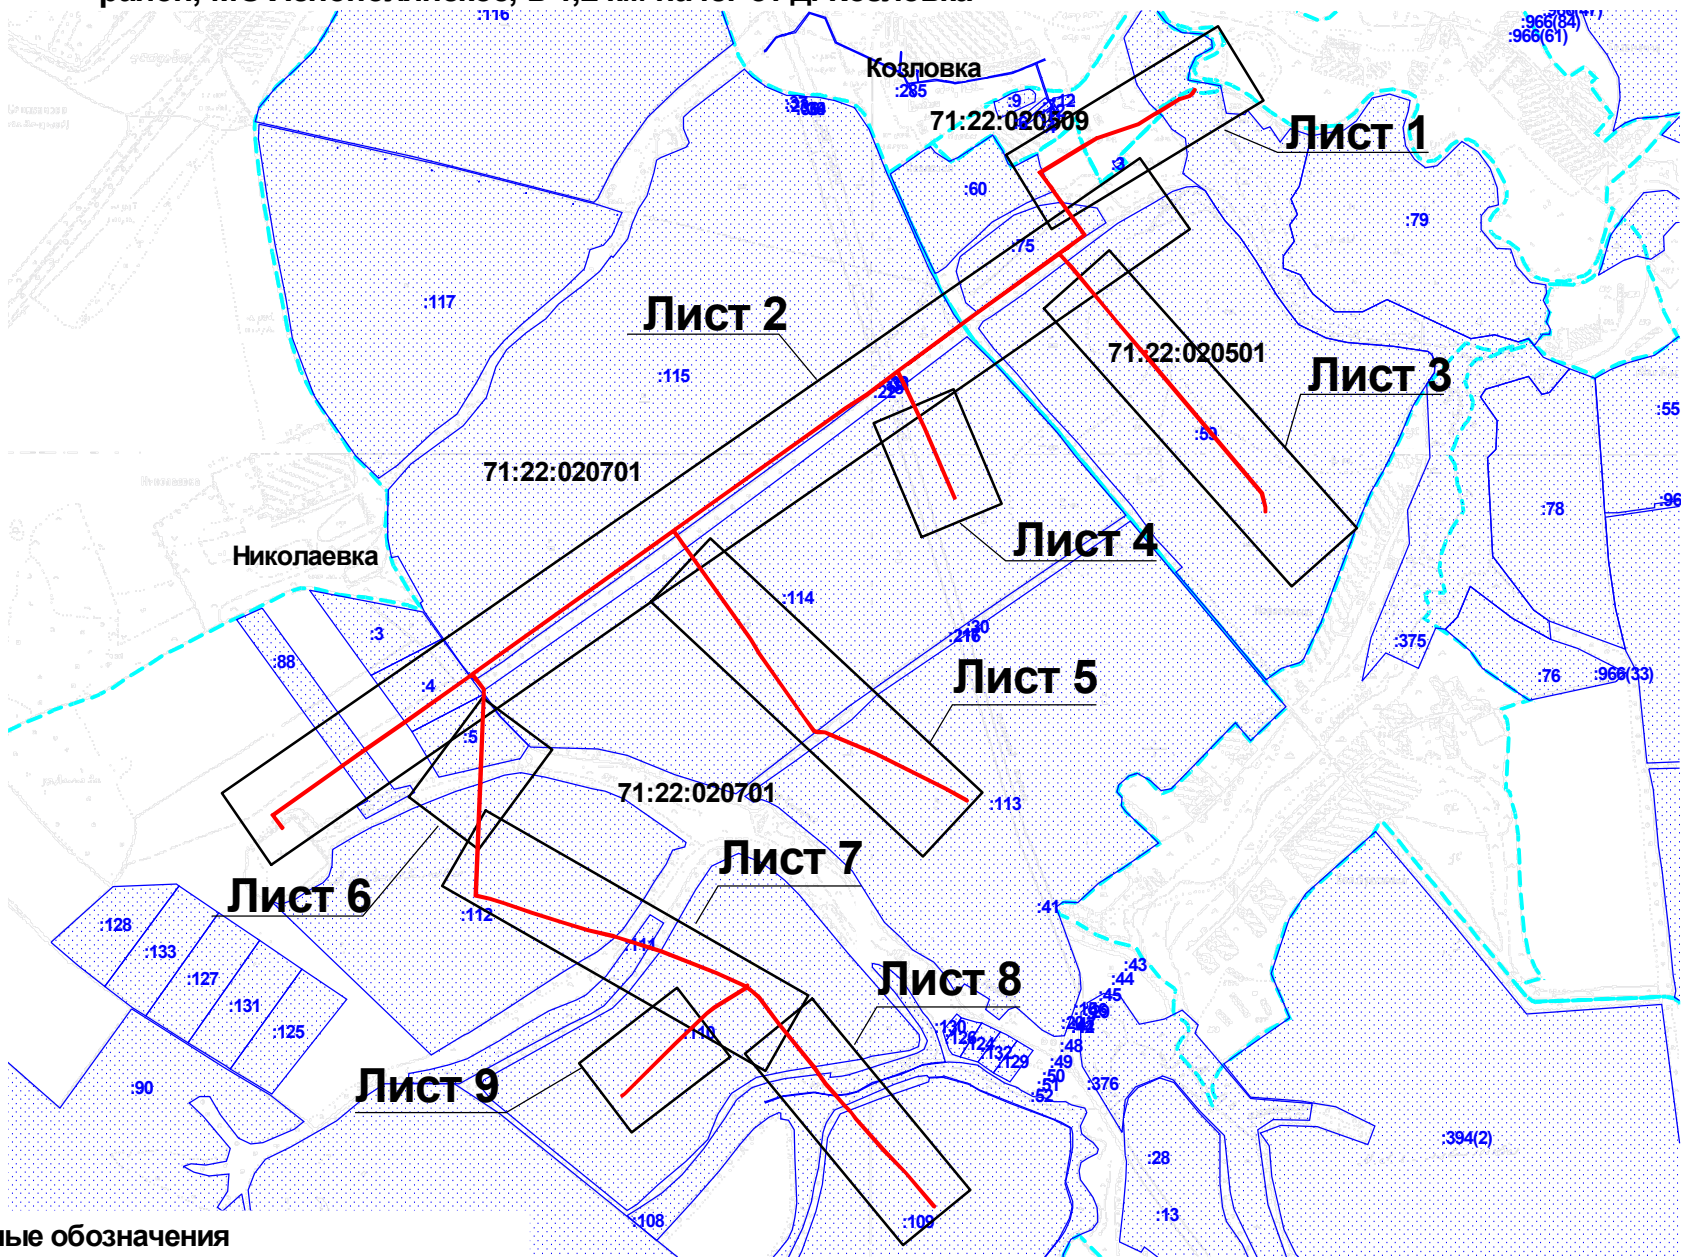


**Условные обозначения**

- Граница кадастрового деления
- Земельные участки по сведениям ГКН
- Земельный участок выделяемый под строительство

**1:25000**

Чертеж планировки территории для размещения объекта «Водопровод системы орошения, Тульская область, Щекинский район, МО Яснополянское, в 1,2 км на юг от д. Козловка»

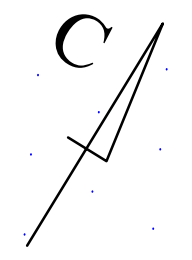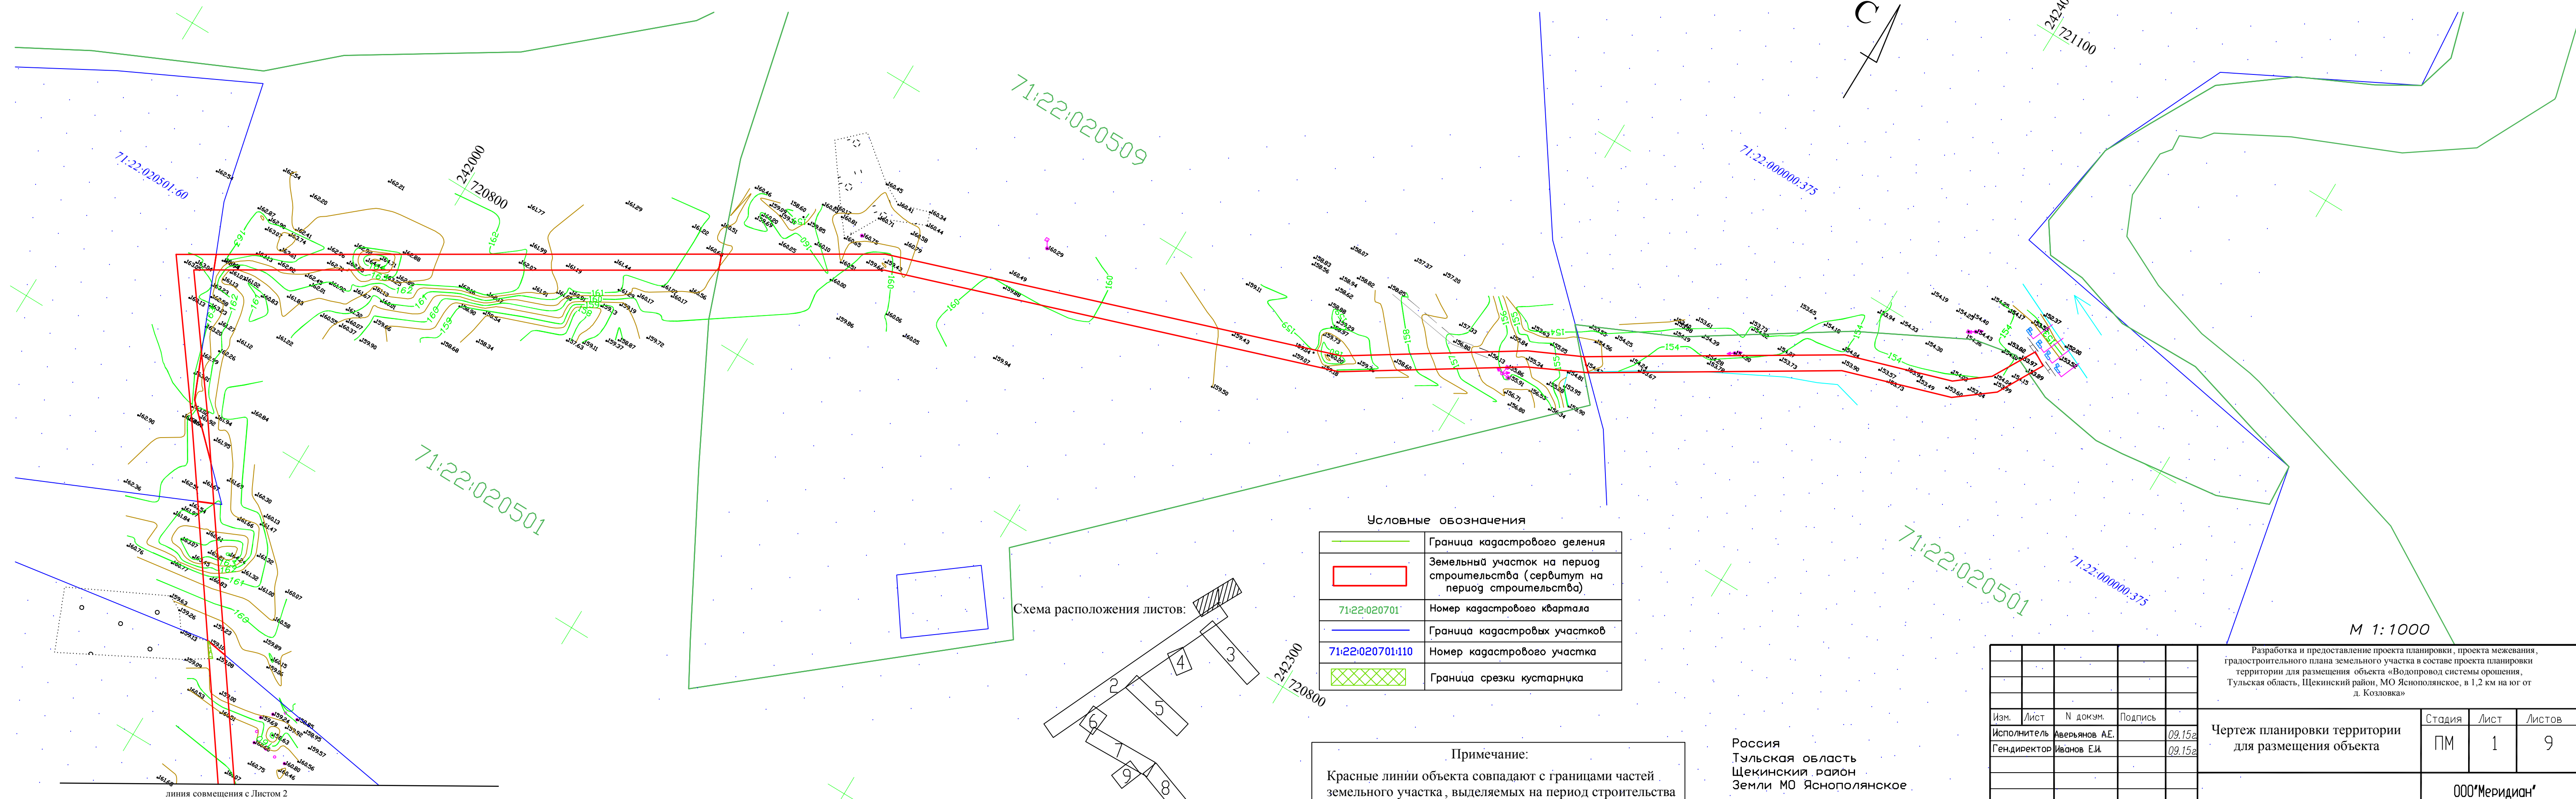

71:22:020501:60

2422000  
720800

71:22:020509

71:22:000000:375

2422400  
721100

71:22:020501

71:22:020501


71:22:000000:375

М 1:1000

Условные обозначения

	Граница кадастрового деления
	Земельный участок на период строительства (сервитут на период строительства)
	Номер кадастрового квартала
	Граница кадастровых участков
	Номер кадастрового участка
	Граница срезки кустарника

Схема расположения листов:

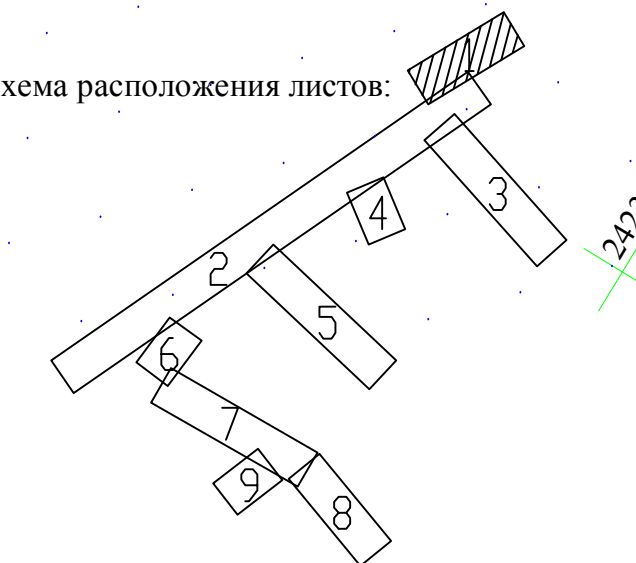


Примечание:  
Красные линии объекта совпадают с границами частей земельного участка, выделяемых на период строительства

Россия  
Тульская область  
Щекинский район  
Земли МО Яснополянское

Разработка и предоставление проекта планировки, проекта межевания, градостроительного плана земельного участка в составе проекта планировки территории для размещения объекта «Водопровод системы орошения, Тульская область, Щекинский район, МО Яснополянское, в 1,2 км на юг от д. Козловка»				Стадия	Лист	Листов
Изм.	Лист	№ докум.	Подпись	Чертеж планировки территории для размещения объекта	ПМ	1
Исполнитель	Аверьянов А.Е.		09.15г			
Гендиректор	Иванов Е.И.		09.15г			
				ООО «Меридиан» г.Тула		

линия совмещения с Листом 2

 

М 1:1000


Работы в границах проекта планировки территории и предоставления земель для размещения объектов «Общественный парковочный двор» в г. Кольцово, Свердловская область, Шереметьевский район, МО «Железнодорожное» в 1,2 км от ст. Кольцово»

Чертеж планировки территории для размещения объекта

Изм.	Лист	№ докум.	Подпись	Дата
	01	01.01	01.01	01.01
	02	02.02	02.02	02.02
	03	03.03	03.03	03.03
	04	04.04	04.04	04.04
	05	05.05	05.05	05.05
	06	06.06	06.06	06.06
	07	07.07	07.07	07.07
	08	08.08	08.08	08.08
	09	09.09	09.09	09.09
	10	10.10	10.10	10.10

Страница 2 из 9

ООО «Метриум» г. Екатеринбург

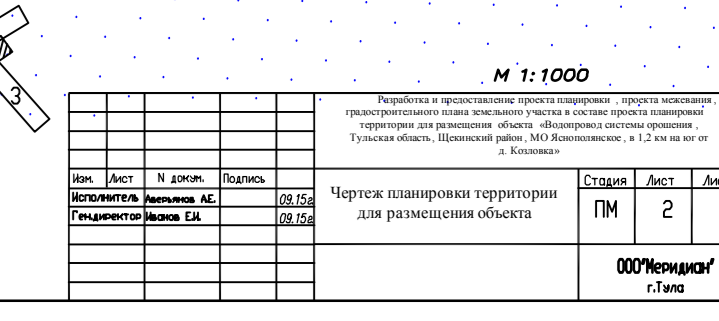

Россия  
Свердловская область  
Шереметьевский район  
Земли МО «Железнодорожное»




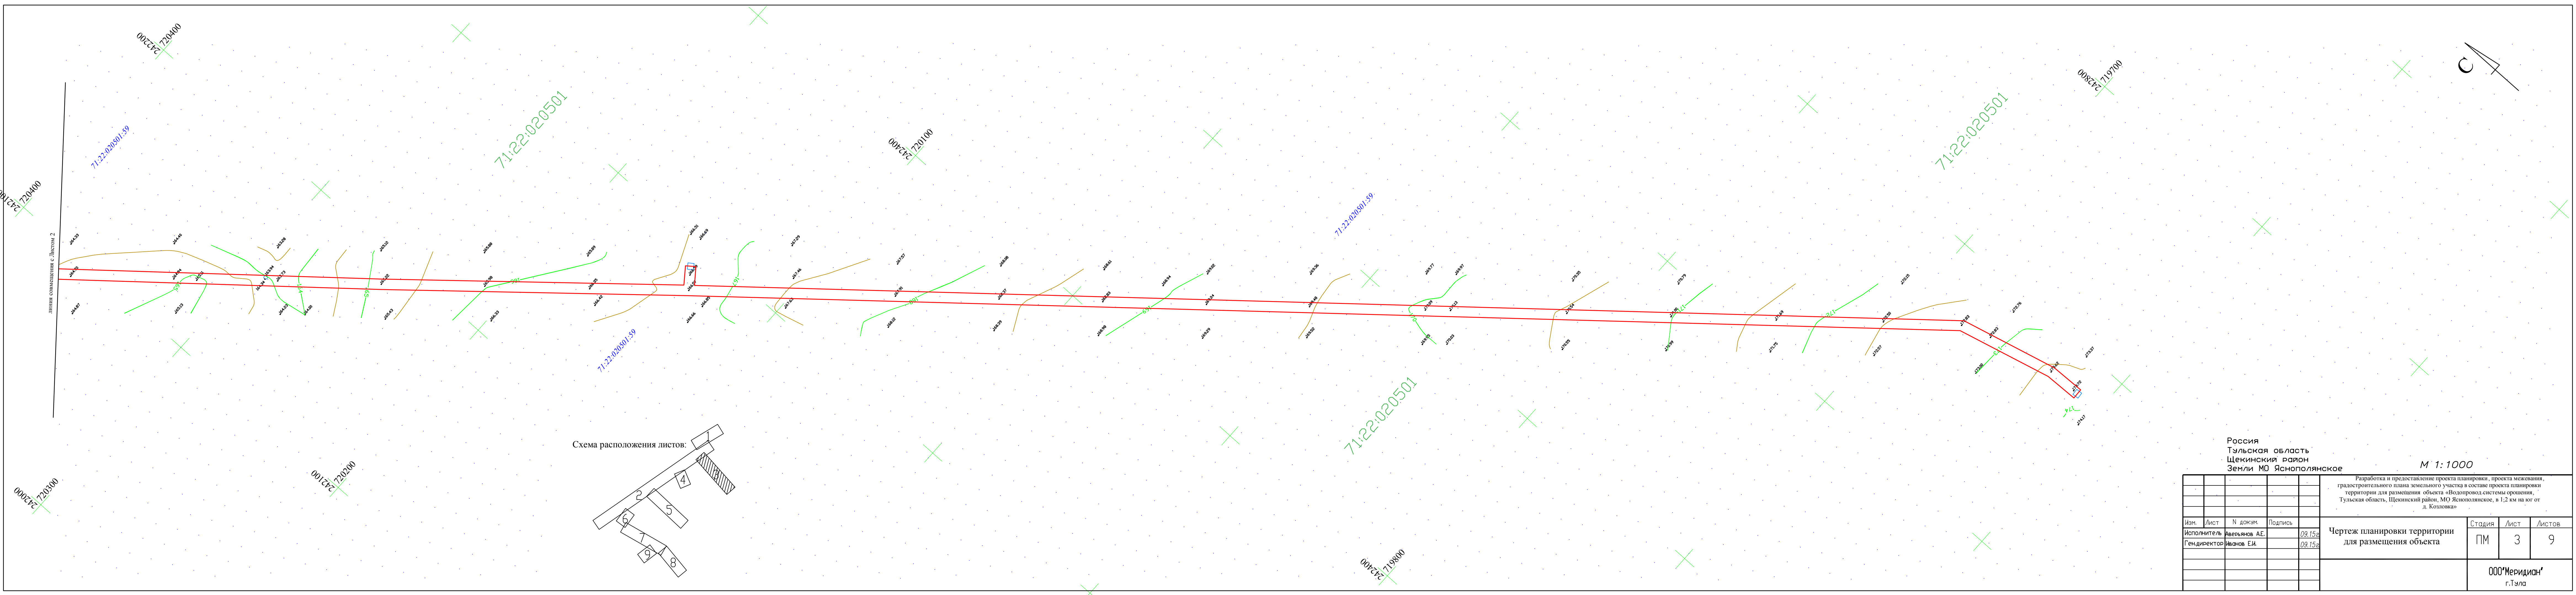


Схема расположения листов:

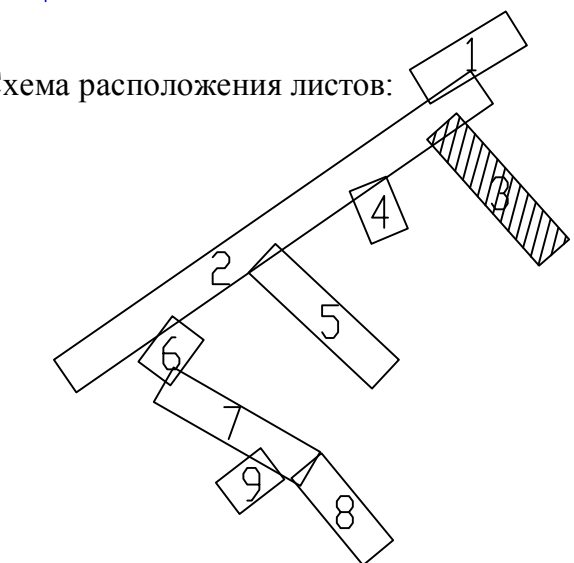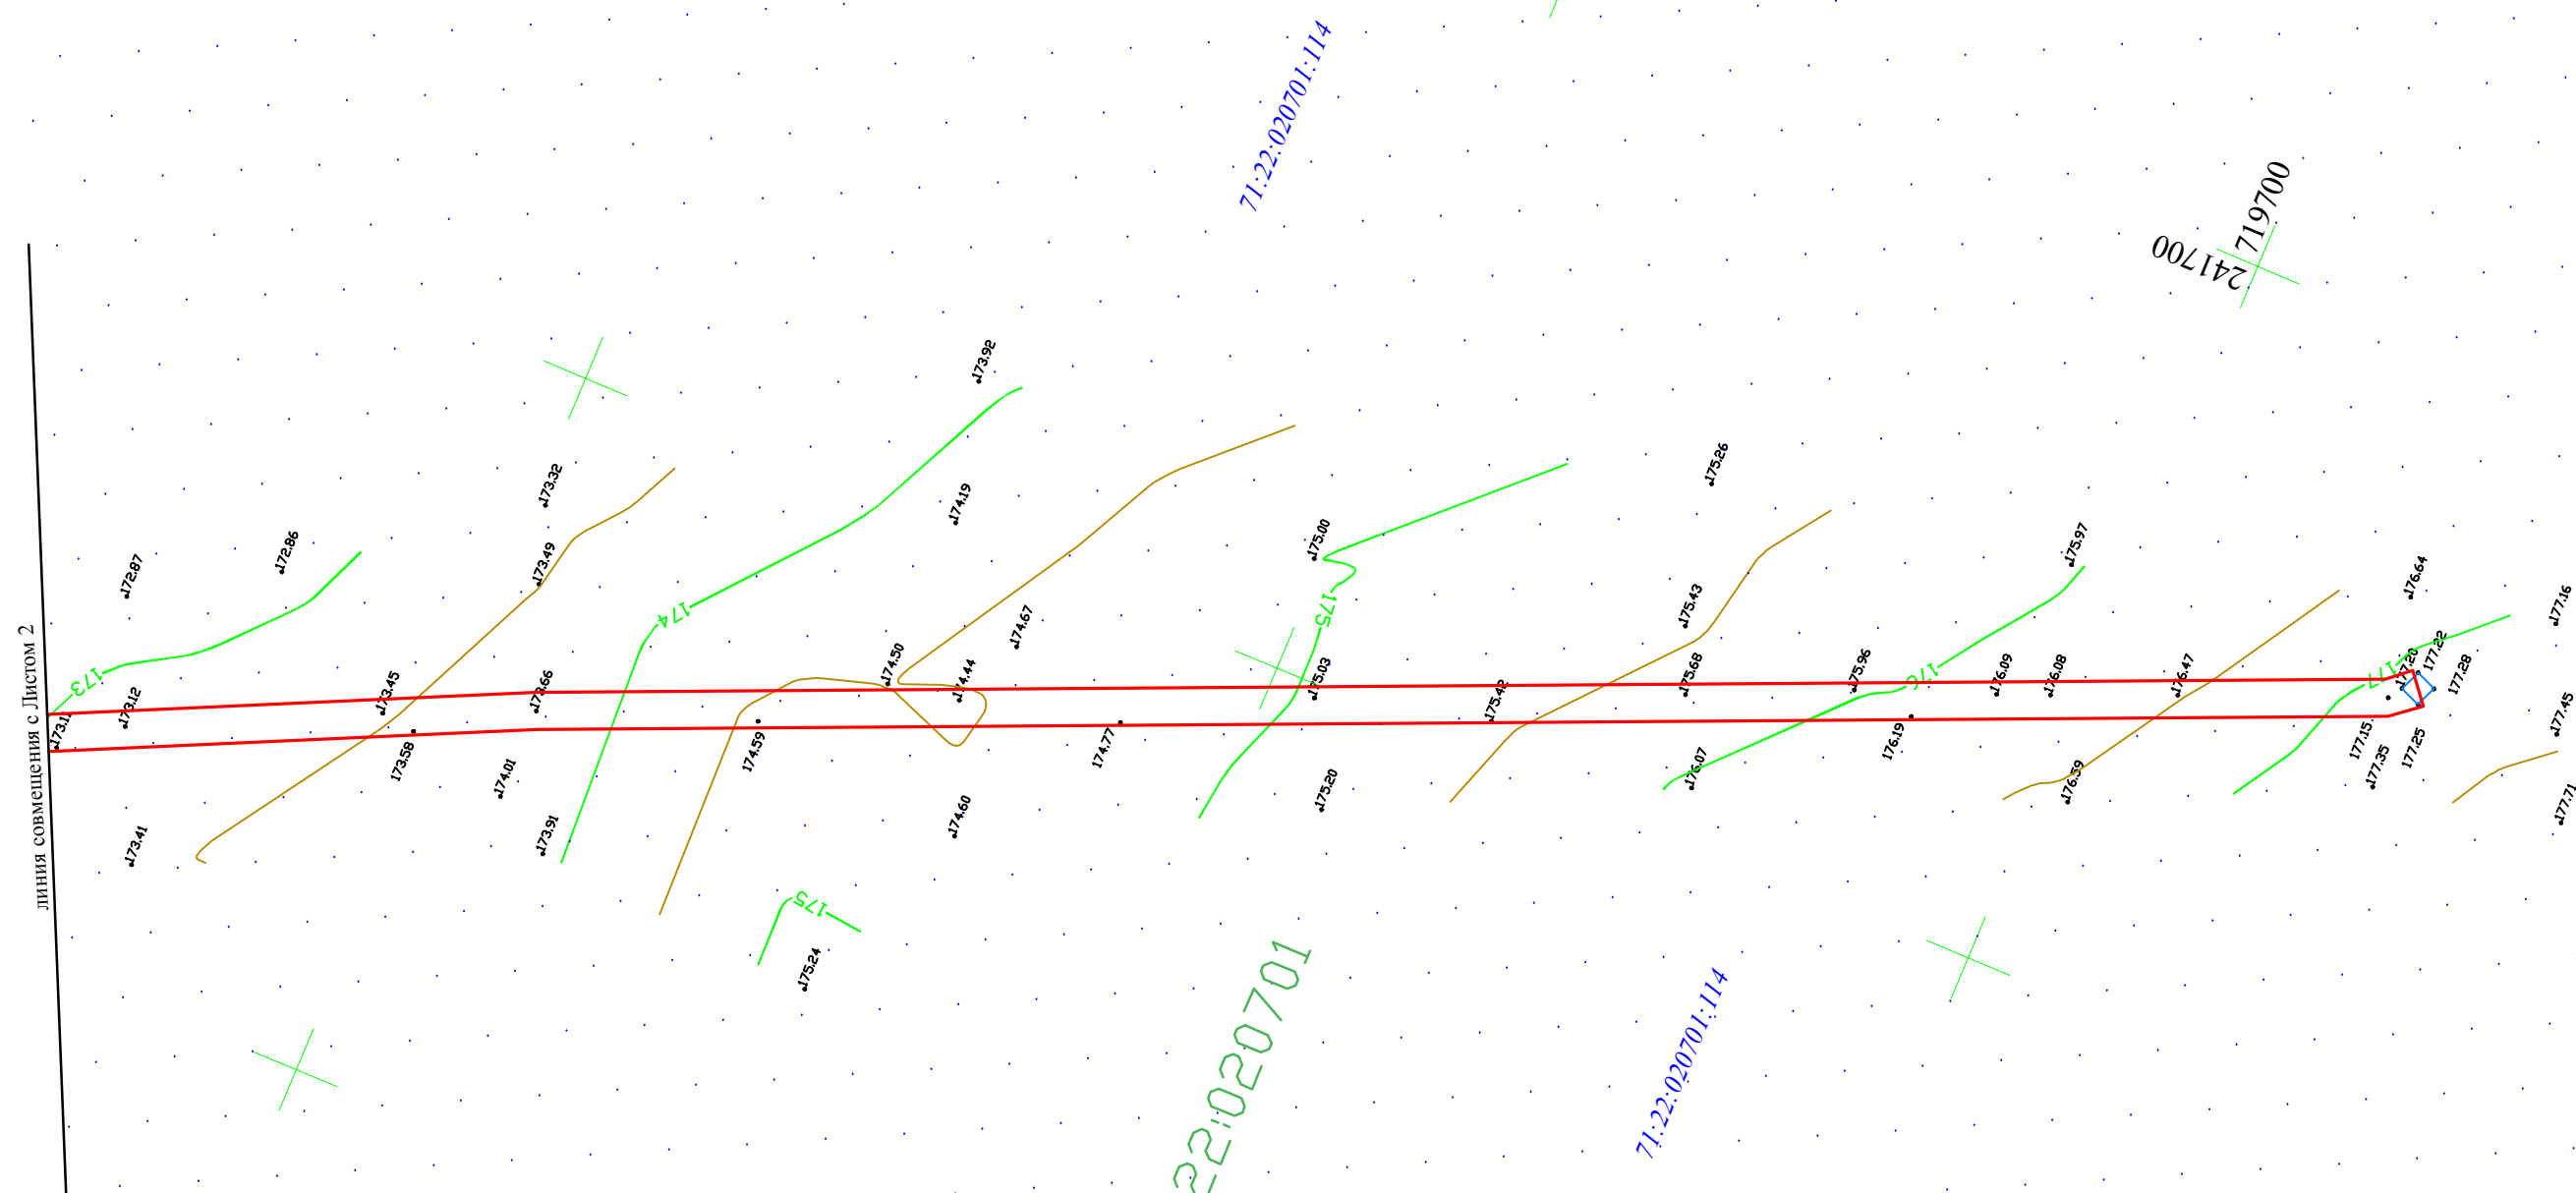


Россия		Тульская область		Щекинский район		Земли МО Яснополянское		М 1:1000	
								Разработка и предоставление проекта планировки, проекта межевания, градостроительного плана земельного участка в составе проекта планировки территории для размещения объекта «Водопровод системы орошения, Тульская область, Щекинский район, МО Яснополянское, в 1,2 км на юг от д. Козловка»	
Изм.	Лист	№ докум.	Подпись	Чертеж планировки территории для размещения объекта		Стадия	Лист	Листов	
	Исполнитель	Аверьянов А.Е.	09.15г			ПМ	3	9	
	Гендиректор	Иванов Е.И.	09.15г						
								ООО «Меридиан» г.Тула	

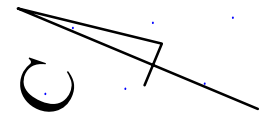

линия совмещения с Листом 2

Схема расположения листов:


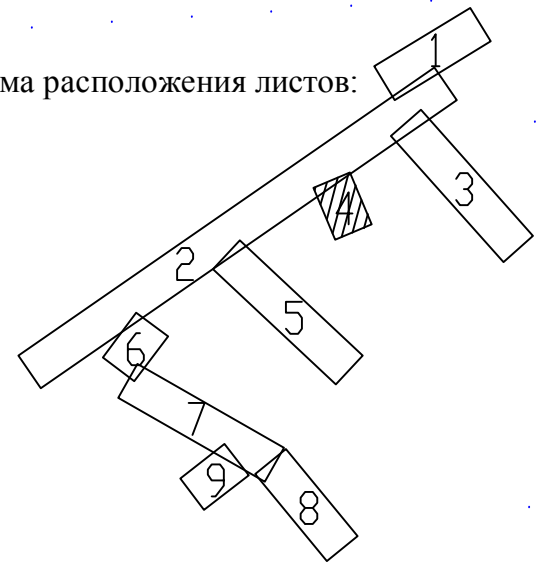


Россия  
Тульская область  
Щекинский район  
Земли МО Яснополянское

М 1:1000

				Разработка и предоставление проекта планировки, проекта межевания, градостроительного плана земельного участка в составе проекта планировки территории для размещения объекта «Водопровод системы орошения, Тульская область, Щекинский район, МО Яснополянское, в 1,2 км на юг от д. Козловка»			
Изм.	Лист	№ докум.	Подпись	Чертеж планировки территории для размещения объекта	Стадия	Лист	Листов
					ПМ	4	9
					ООО «Меридиан» г.Тула		

Исполнитель Аверьянов А.Е. 09.15г  
Ген.директор Иванов Е.И. 09.15г

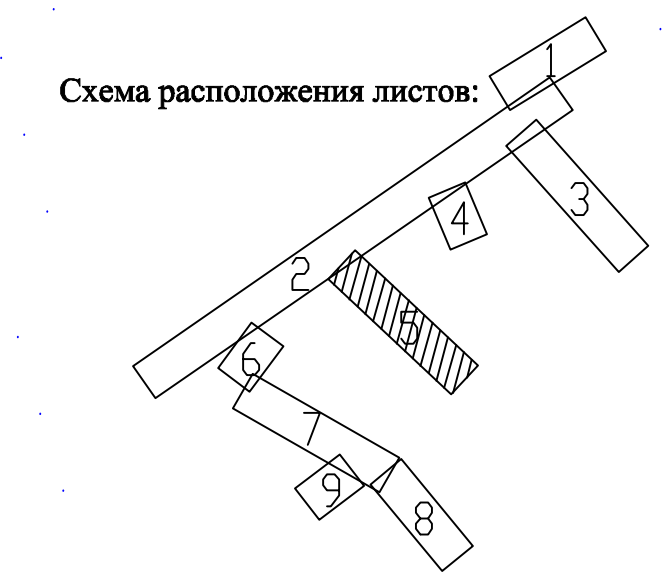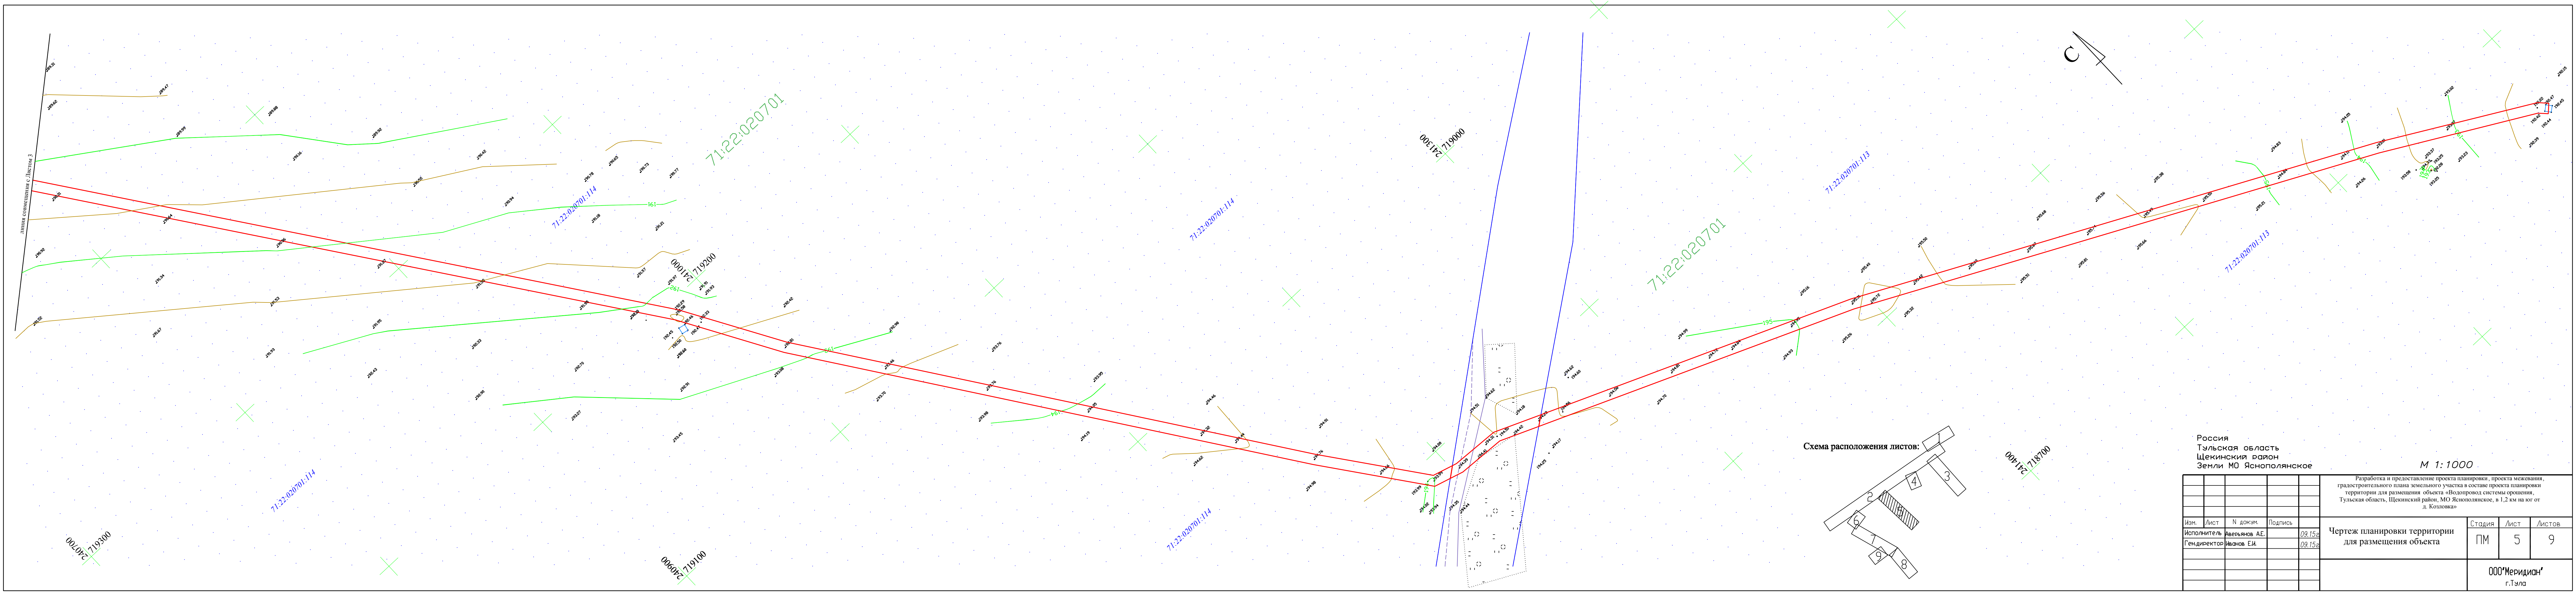

Россия				Тульская область			Щекинский район			Земли МО Яснополянское			М 1:1000		
Разработка и предоставление проекта планировки, проекта межевания, градостроительного плана земельного участка в составе проекта планировки территории для размещения объекта «Водопровод системы орошения, Тульская область, Щекинский район, МО Яснополянское, в 1,2 км на юг от д. Козловка»															
Изм.	Лист	№ док-м.	Подпись	Чертеж планировки территории для размещения объекта								Студия	Лист	Листов	
												ПМ	5	9	
												ООО 'МЕРИДИАН'			
												г.Тула			



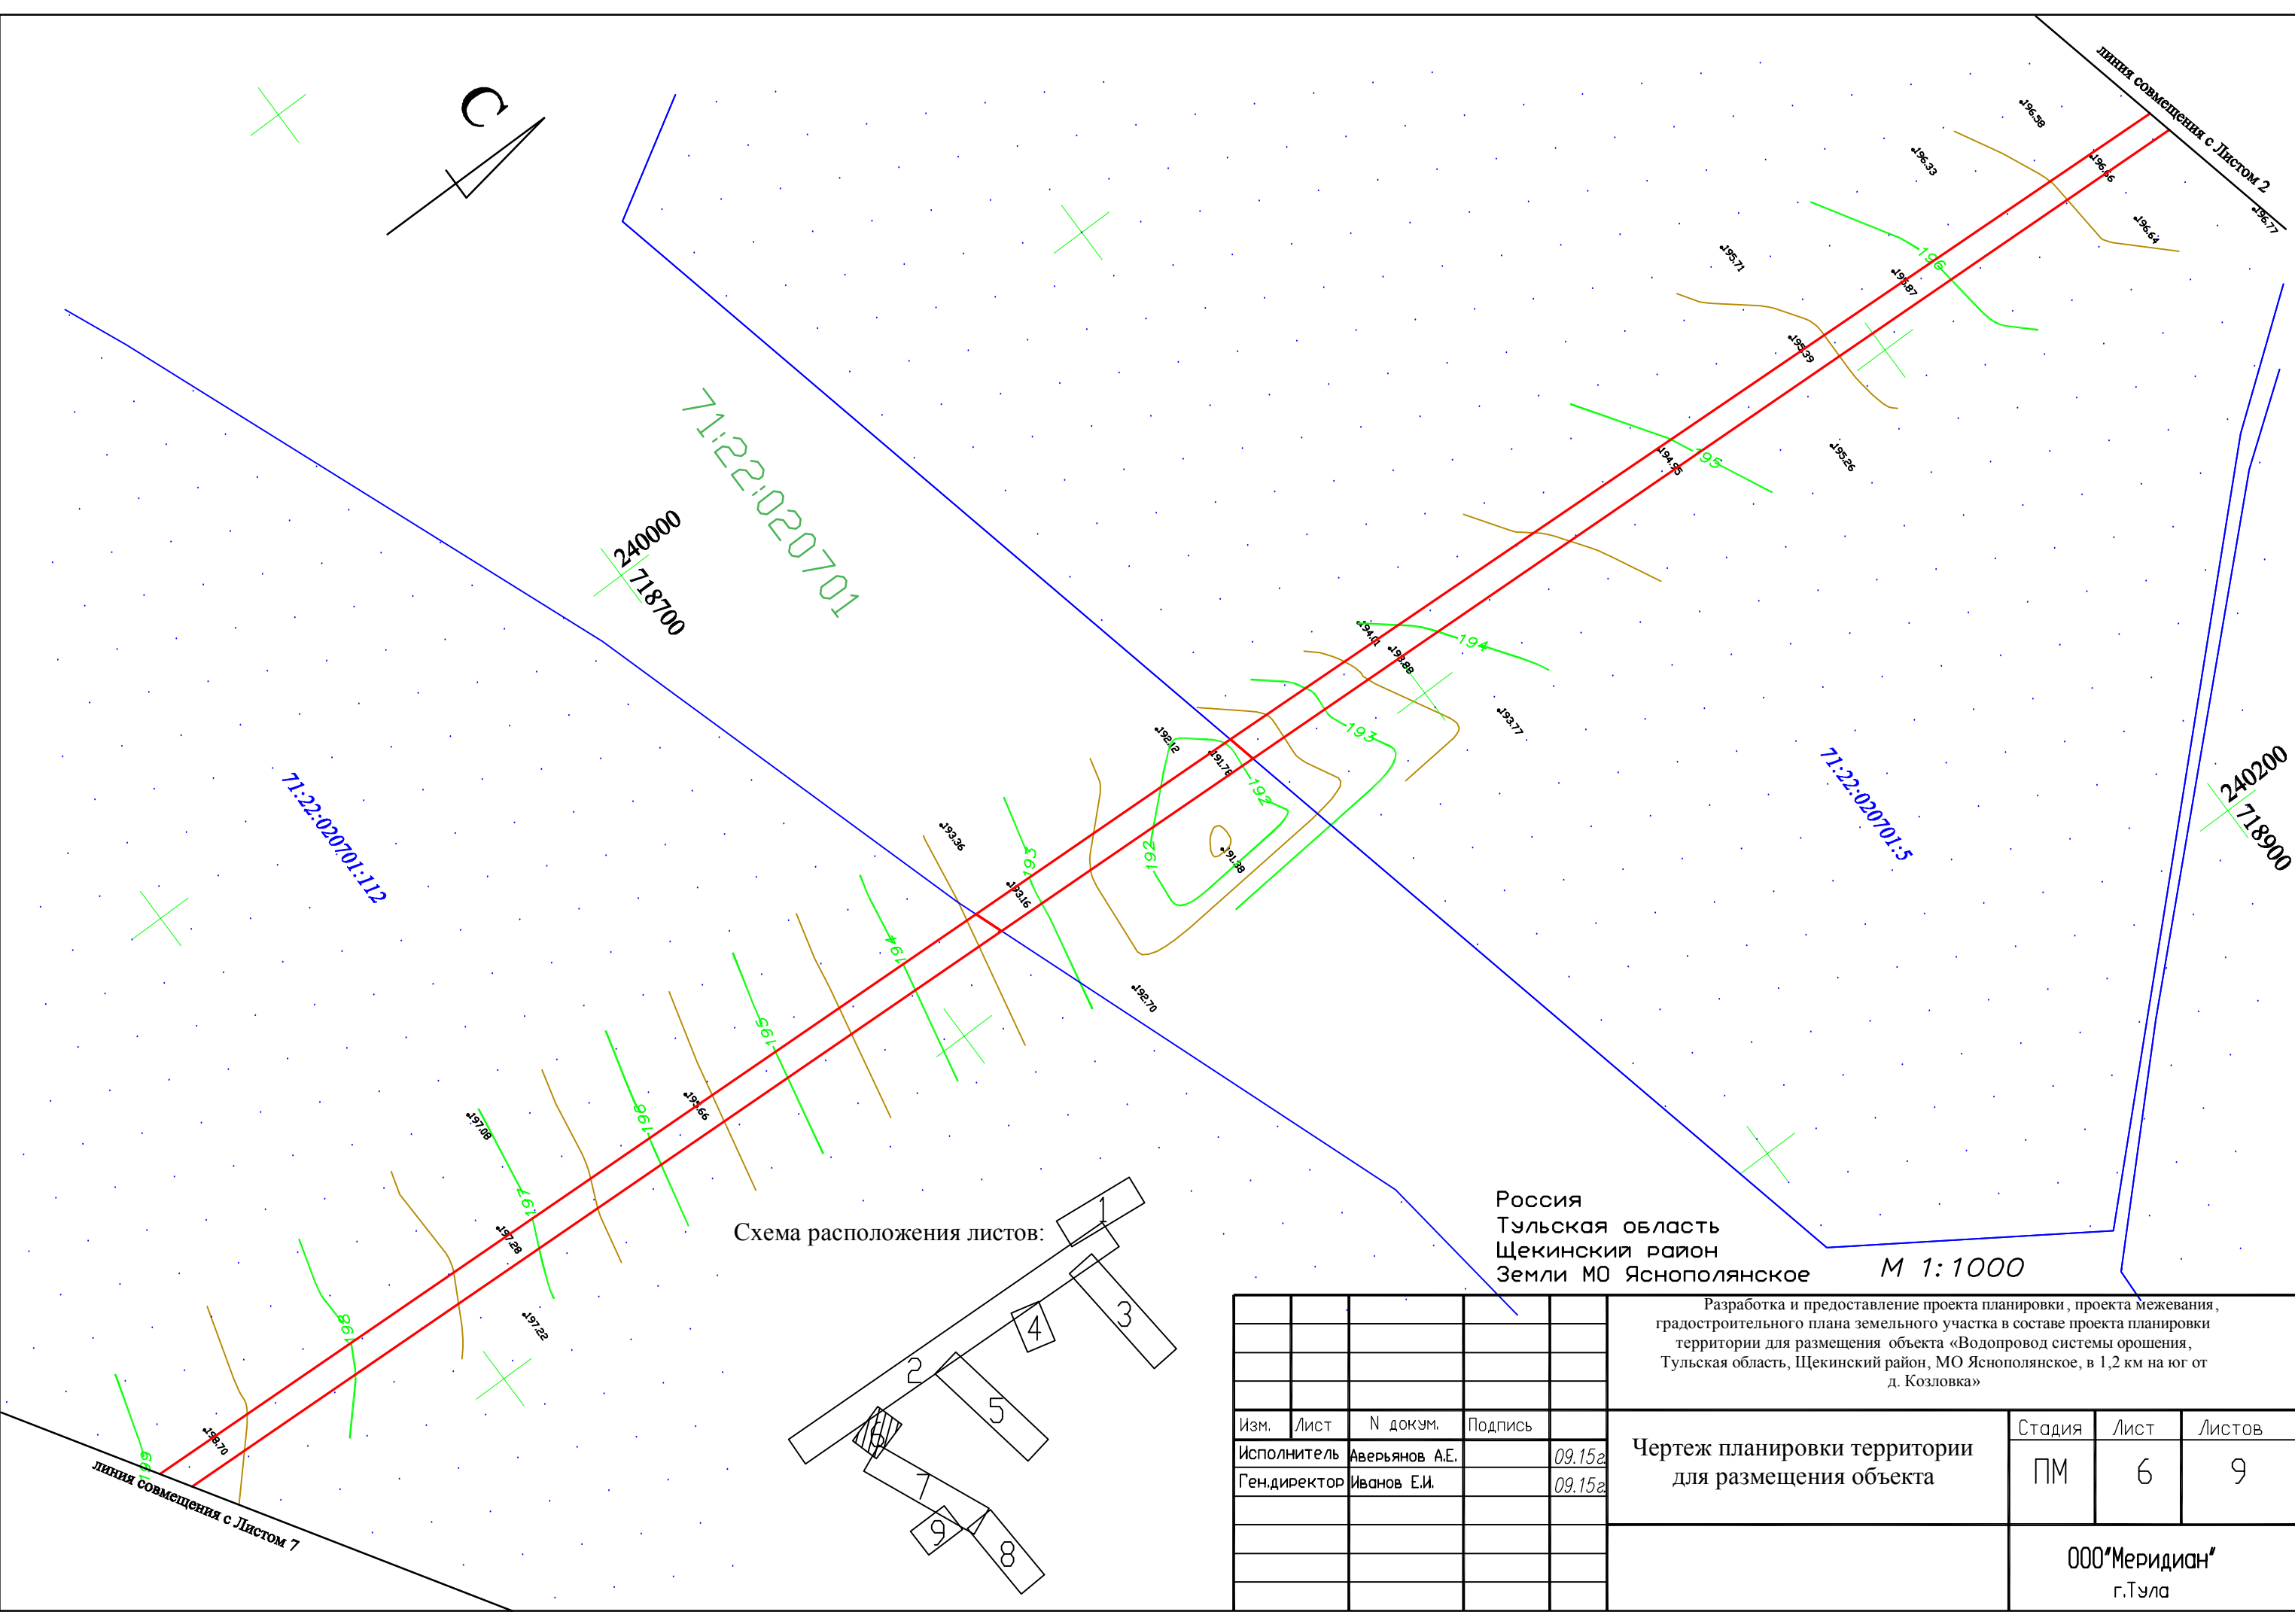


Схема расположения листов:

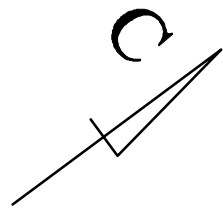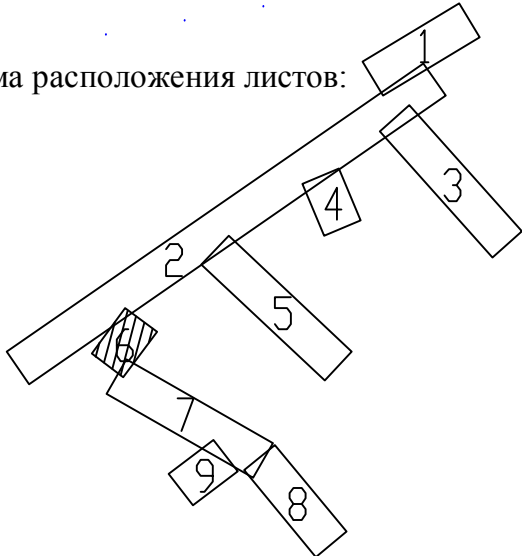

Россия  
Тульская область  
Щекинский район  
Земли МО Яснополянское  
М 1:1000

				Разработка и предоставление проекта планировки, проекта межевания, градостроительного плана земельного участка в составе проекта планировки территории для размещения объекта «Водопровод системы орошения, Тульская область, Щекинский район, МО Яснополянское, в 1,2 км на юг от д. Козловка»			
Изм.	Лист	№ докум.	Подпись	Чертеж планировки территории для размещения объекта	Стадия	Лист	Листов
					ПМ	6	9
Исполнитель	Аверьянов А.Е.		09.15г	ООО «Меридиан» г.Тула			
Ген.директор	Иванов Е.И.		09.15г				






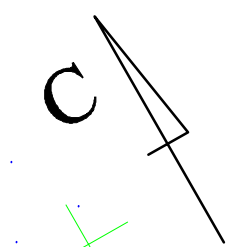


Схема расположения листов:

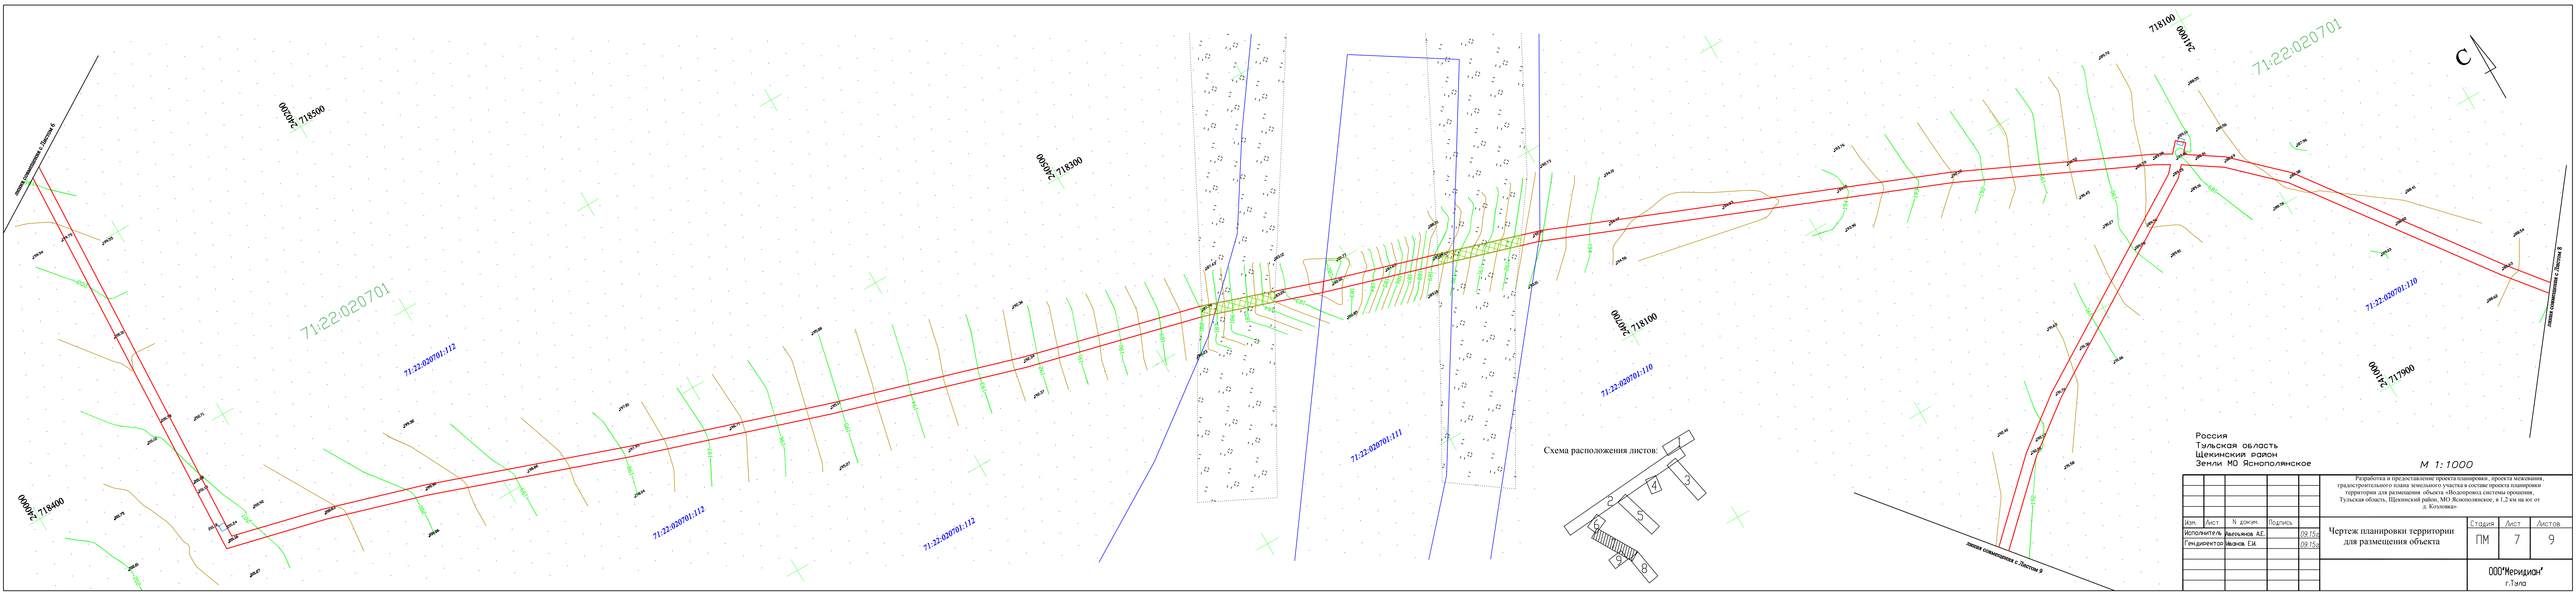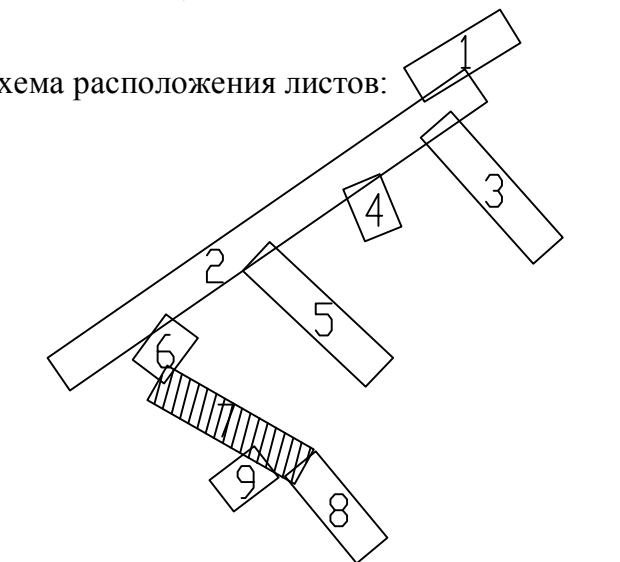
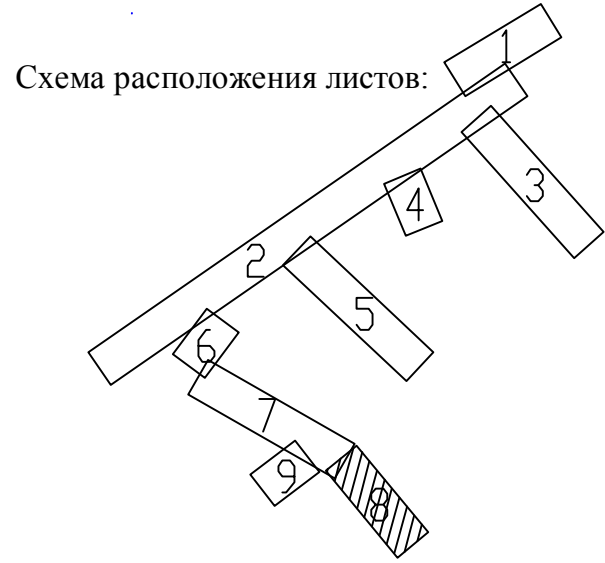


Россия Тульская область Щекинский район Земли МО Яснополянское				М 1:1000			
Разработка и предоставление проекта планировки, проекта межевания, градостроительного плана земельного участка в составе проекта планировки территории для размещения объекта «Водопровод системы орошения, Тульская область, Щекинский район, МО Яснополянское, в 1,2 км на юг от д. Козловка»							
Изм.	Лист	№ докум.	Подпись	Чертеж планировки территории для размещения объекта	Студия	Лист	Листов
					ПМ	7	9
				ООО «МЕРИДИАН» г.Тула			

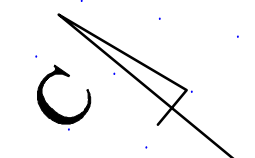

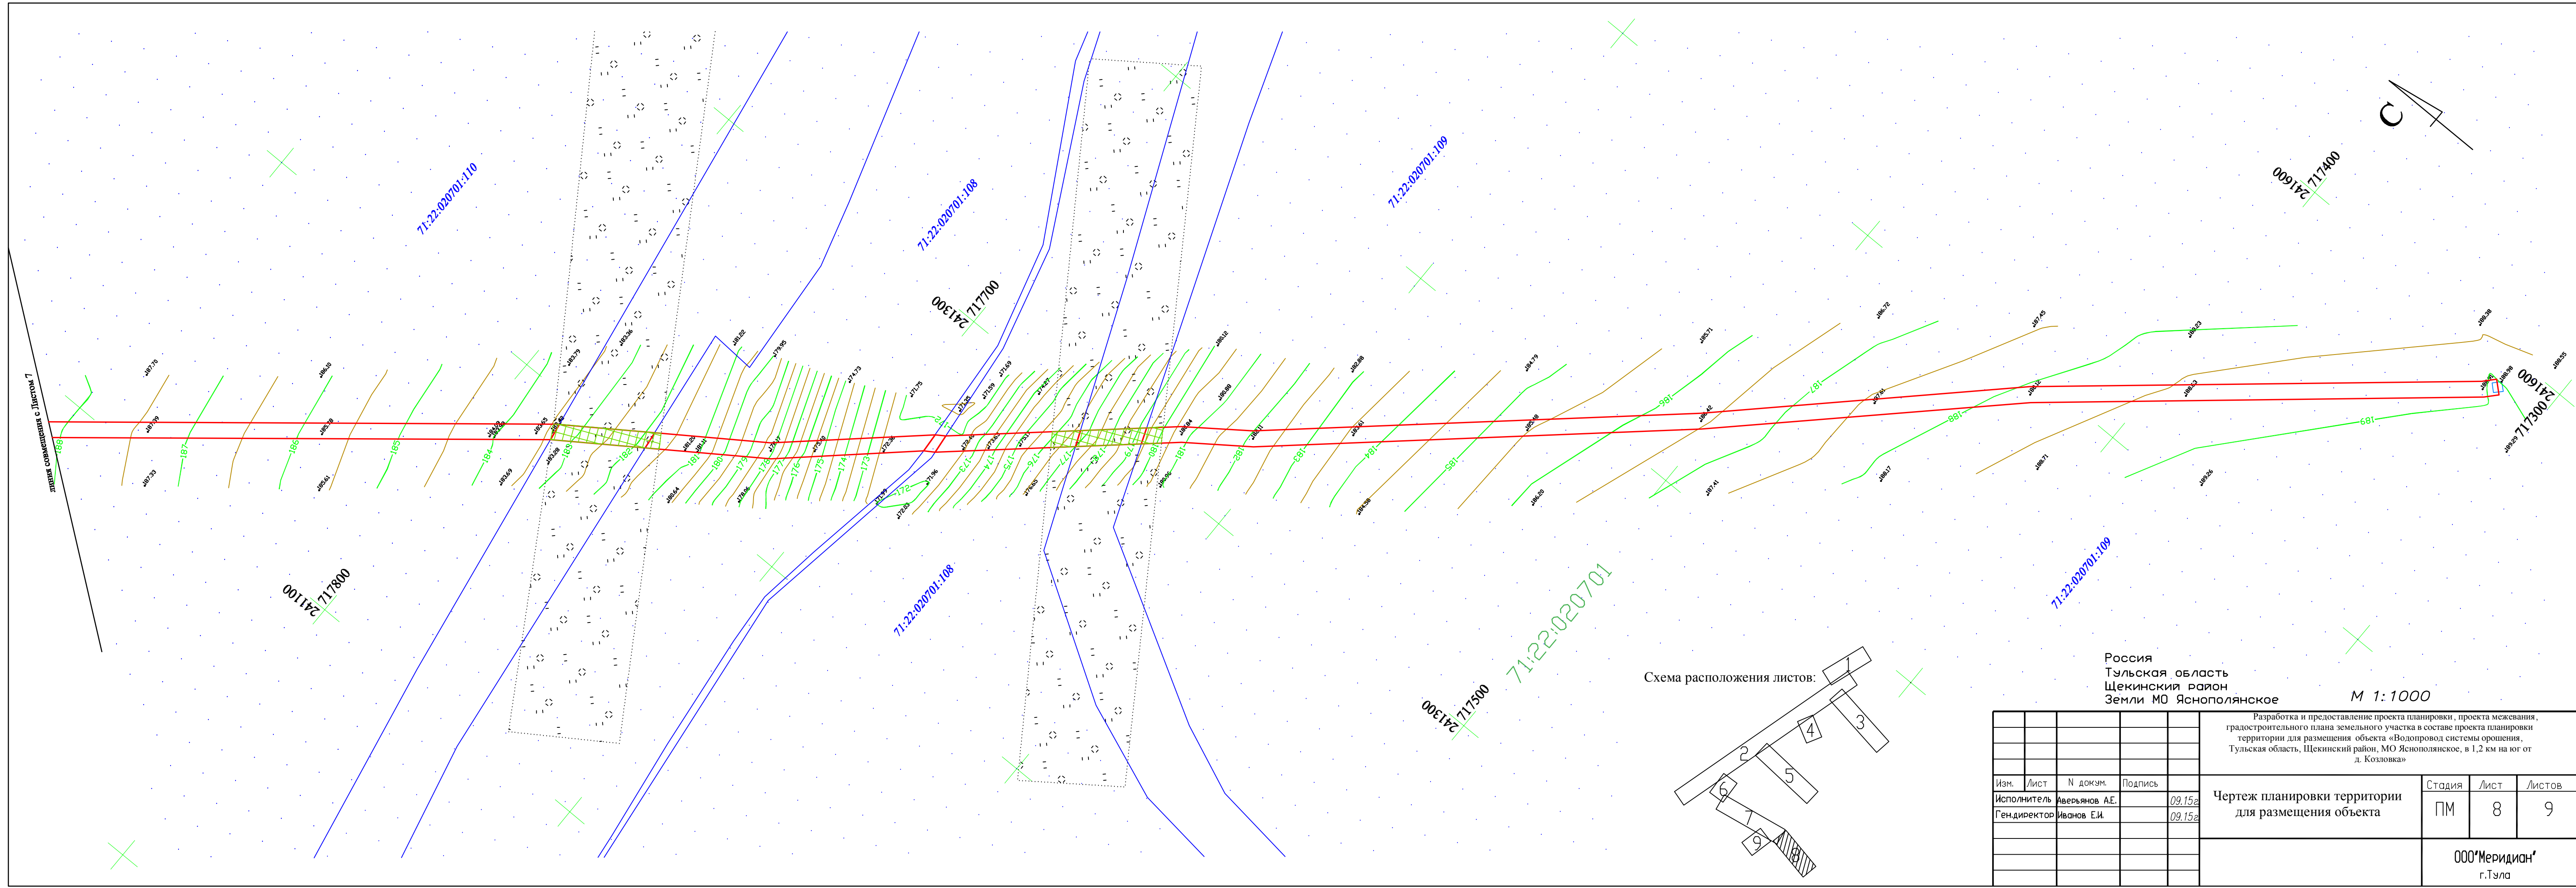


Россия Тульская область Щекинский район Земли МО Яснополянское				М 1:1000			
Разработка и предоставление проекта планировки, проекта межевания, градостроительного плана земельного участка в составе проекта планировки территории для размещения объекта «Водопровод системы орошения, Тульская область, Щекинский район, МО Яснополянское, в 1,2 км на юг от д. Козловка»							
Изм.	Лист	№ докум.	Подпись	Чертеж планировки территории для размещения объекта	Стадия	Лист	Листов
					ПМ	8	9
					ООО «Меридиан» г. Тула		

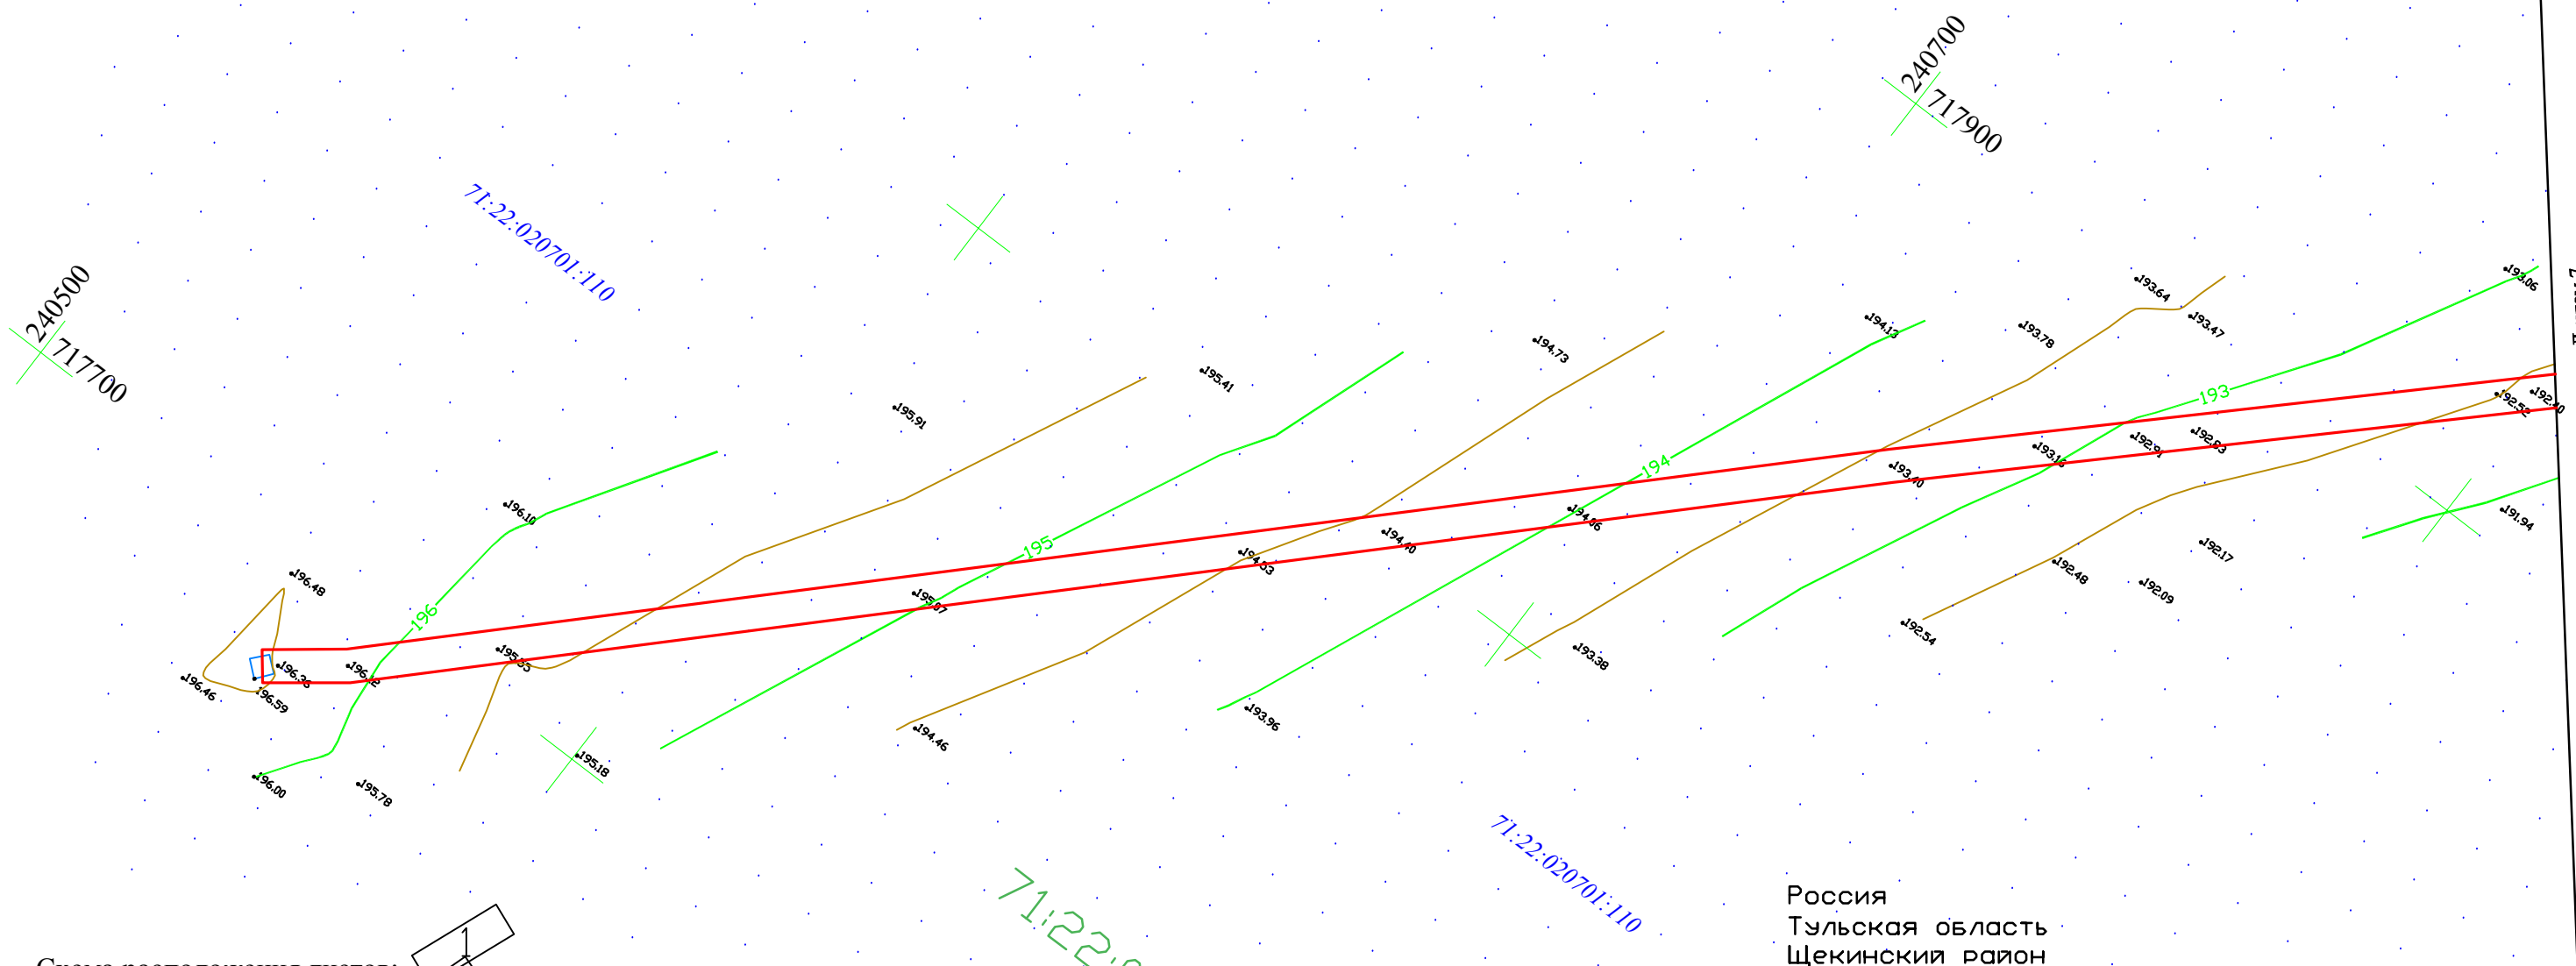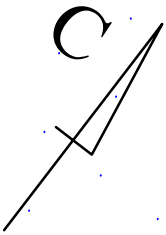

линия совмещения с Листом 7

Схема расположения листов:

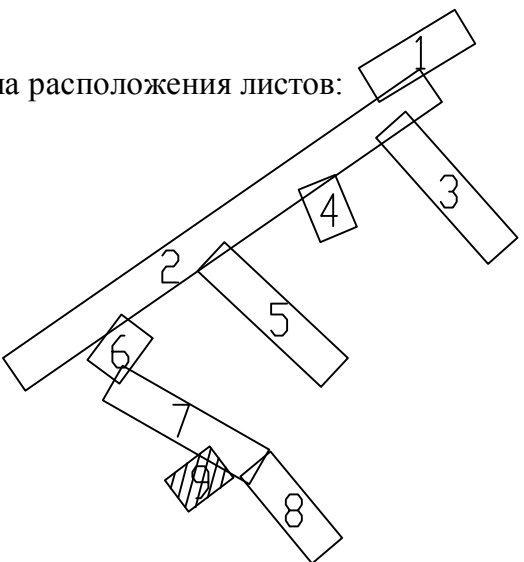

71:22:020701

Россия  
Тульская область  
Щекинский район  
Земли МО Яснополянское

М. 1:1000

				Разработка и предоставление проекта планировки, проекта межевания, градостроительного плана земельного участка в составе проекта планировки территории для размещения объекта «Водопровод системы орошения, Тульская область, Щекинский район, МО Яснополянское, в 1,2 км на юг от д. Козловка»			
Изм.	Лист	№ докум.	Подпись	Чертеж планировки территории для размещения объекта	Стадия	Лист	Листов
					ПМ	9	9
					ООО «Меридиан» г.Тула		

Исполнитель	Аверьянов А.Е.	09.15г
Ген.директор	Иванов Е.И.	09.15г

Чертеж межевания территории для размещения объекта «Водопровод системы орошения, Тульская область, Щекинский район, МО Яснополянское, в 1,2 км на юг от д. Козловка»



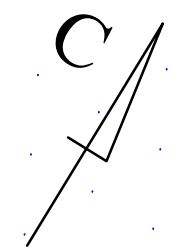


Схема расположения листов:

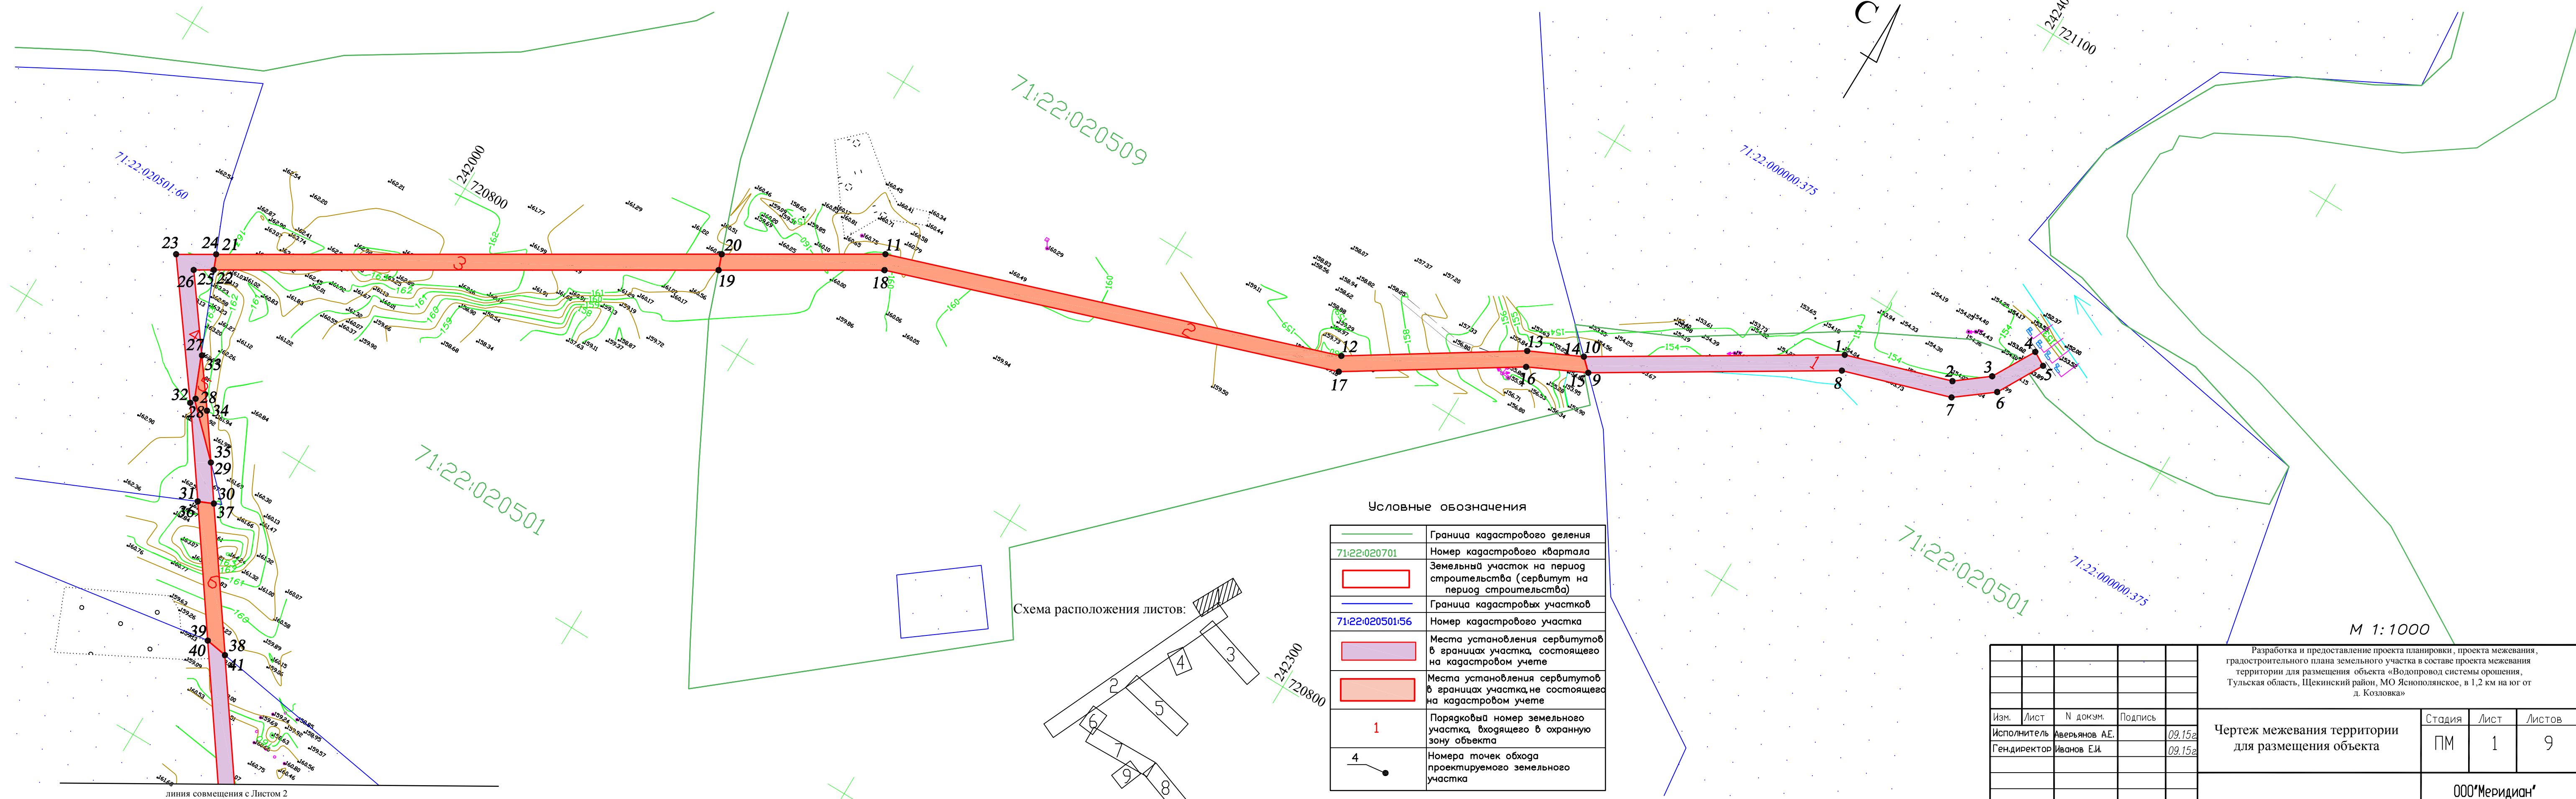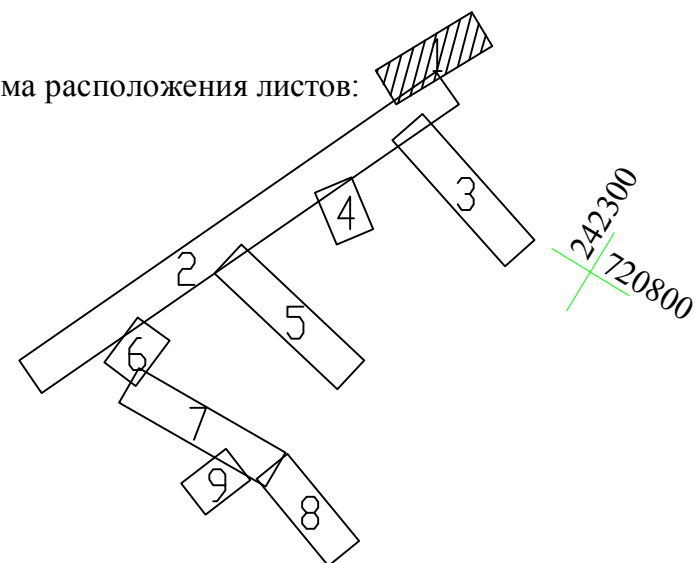


Условные обозначения

	Граница кадастрового деления
	Номер кадастрового квартала
	Земельный участок на период строительства (сервитут на период строительства)
	Граница кадастровых участков
	Номер кадастрового участка
	Места установления сервитутов в границах участка, состоящего на кадастровом учете
	Места установления сервитутов в границах участка, не состоящего на кадастровом учете
	Порядковый номер земельного участка, входящего в охранную зону объекта
	Номера точек обхода проектируемого земельного участка

линия совмещения с Листом 2

М 1:1000

Разработка и предоставление проекта планировки, проекта межевания, градостроительного плана земельного участка в составе проекта межевания территории для размещения объекта «Водопровод системы орошения, Тульская область, Щекинский район, МО Яснополянское, в 1,2 км на юг от д. Козловка»						
Изм.	Лист	№ докум.	Подпись			
	Исполнитель	Аверьянов А.Е.	09.15г			
	Гендиректор	Иванов Е.И.	09.15г			
Чертеж межевания территории для размещения объекта				Стадия	Лист	Листов
				ПМ	1	9
				ООО «Меридиан» г.Тула		

 

М 1:1000

Разрешение на проведение кадастровых работ: проект межевания территории и плана земельного участка в системе кадастровых работ для размещения объекта «Образовательное учреждение» Тульская область, Щигровский район, МО Железнодорожный, «1.2 га на ог. д. Колоса»

Чертеж межевания территории для размещения объекта

Лист	В. доп.	Дата	Страниц	Лист
1		02.12.2016	1	9
2		02.12.2016	2	

ООО «Меридиан» г.Тамбов



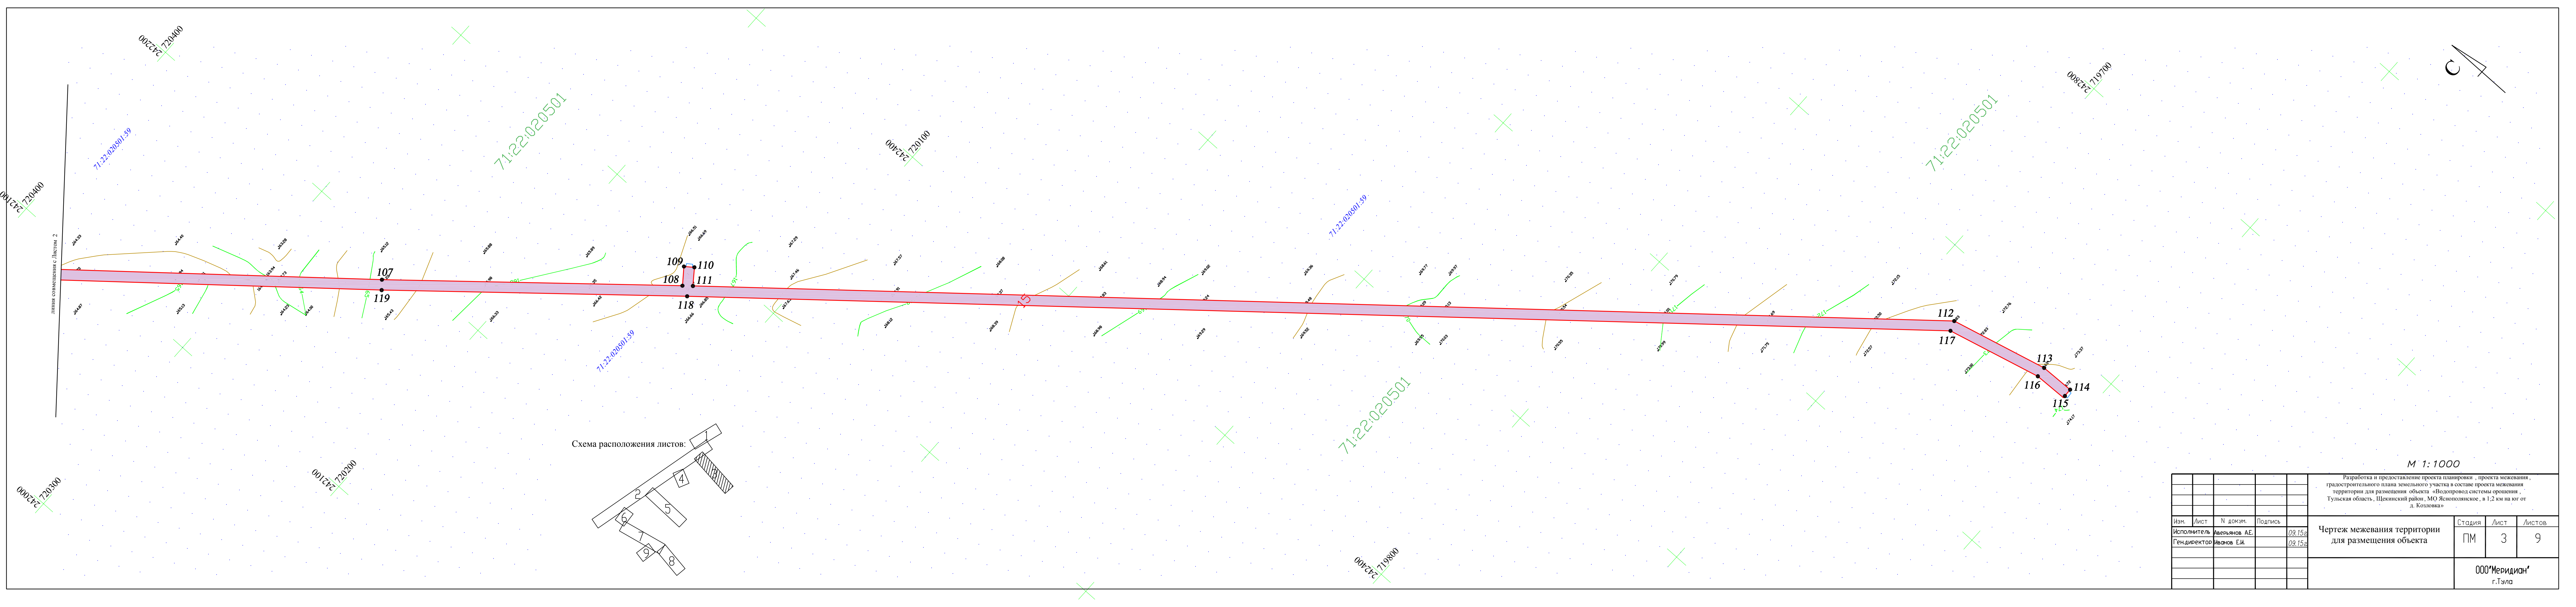


Схема расположения листов:

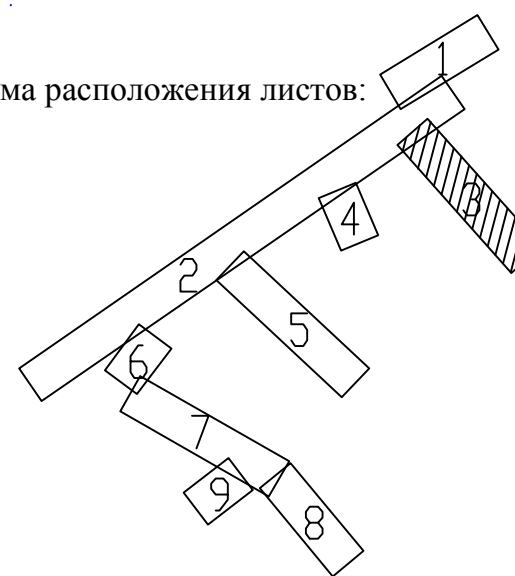

М 1:1000

				Разработка и предоставление проекта планировки, проекта межевания, градостроительного плана земельного участка в составе проекта межевания территории для размещения объекта «Водопровод системы орошения Тульская область, Щекинский район, МО Яснополянское, в 1,2 км на юг от д. Козловка»			
Изм.	Лист	№ док-м.	Подпись	Чертеж межевания территории для размещения объекта	Стадия	Лист	Листов
	Исполнитель	Аверьянов А.Е.	09.15г		ПМ	3	9
	Гендиректор	Иванов Е.И.	09.15г				
				ООО «Меридиан» г.Тула			

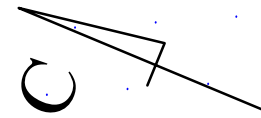

линия совмещения с Листом 2


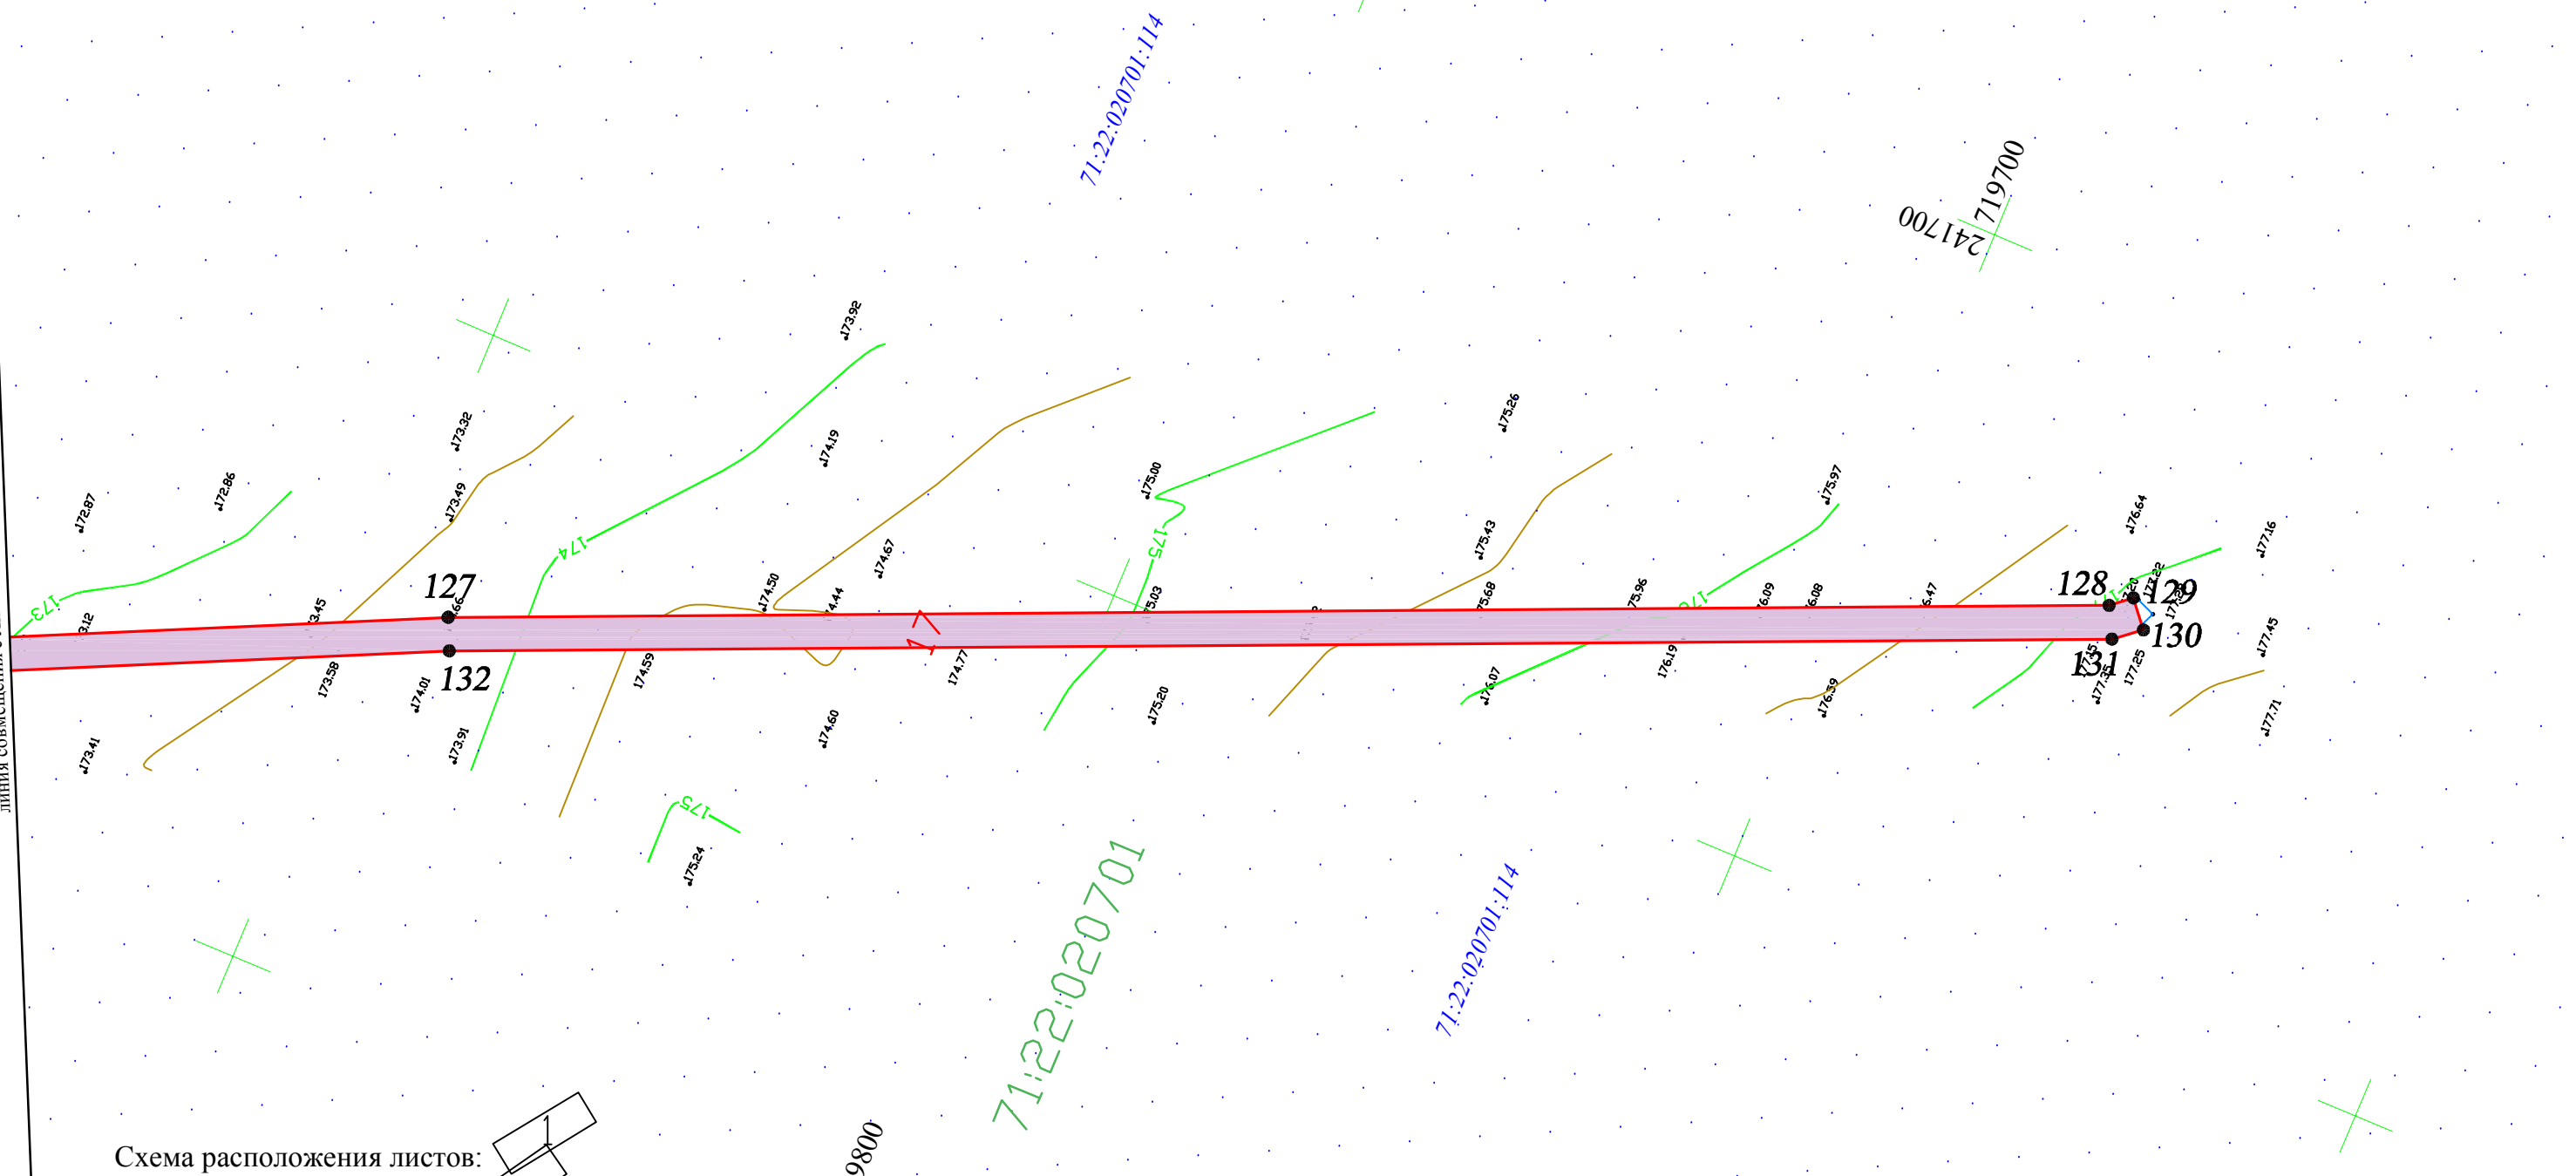


Схема расположения листов:

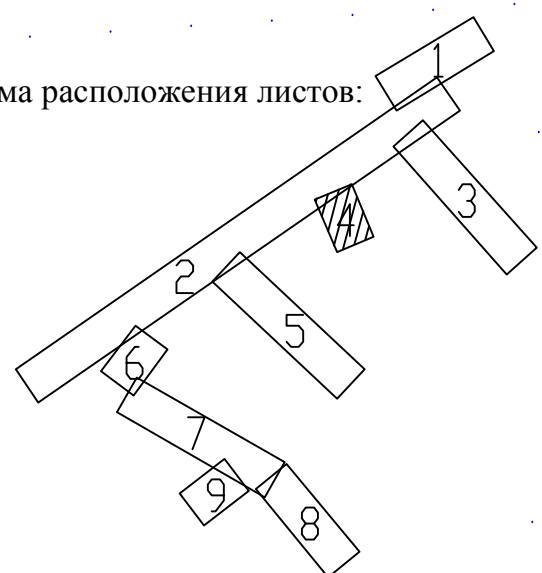

71:22:020701:114  
719800  
241500

71:22:020701:114



71:22:020701:114

719700  
241700

М 1:1000

				Разработка и предоставление проекта планировки, проекта межевания, градостроительного плана земельного участка в составе проекта межевания территории для размещения объекта «Водопровод системы орошения», Тульская область, Щекинский район, МО Яснополянское, в 1,2 км на юг от д. Козловка»			
Изм.	Лист	№ докум.	Подпись	Чертеж межевания территории для размещения объекта	Стадия	Лист	Листов
					ПМ	4	9
				ООО «Меридиан» г.Тула			

Исполнитель Аверьянов А.Е. 09.15г  
Ген.директор Иванов Е.И. 09.15г

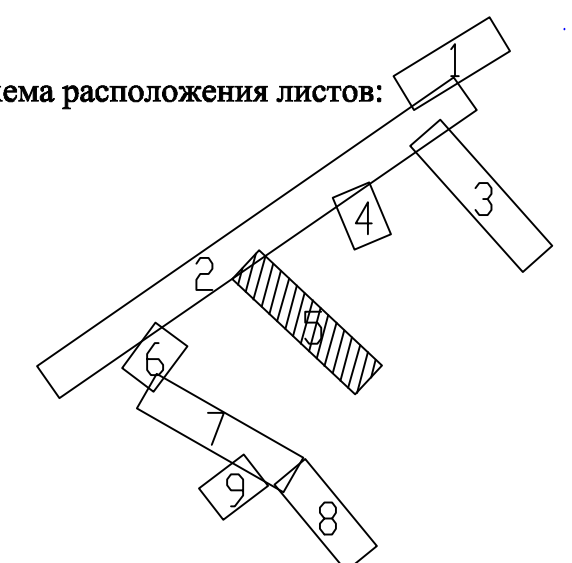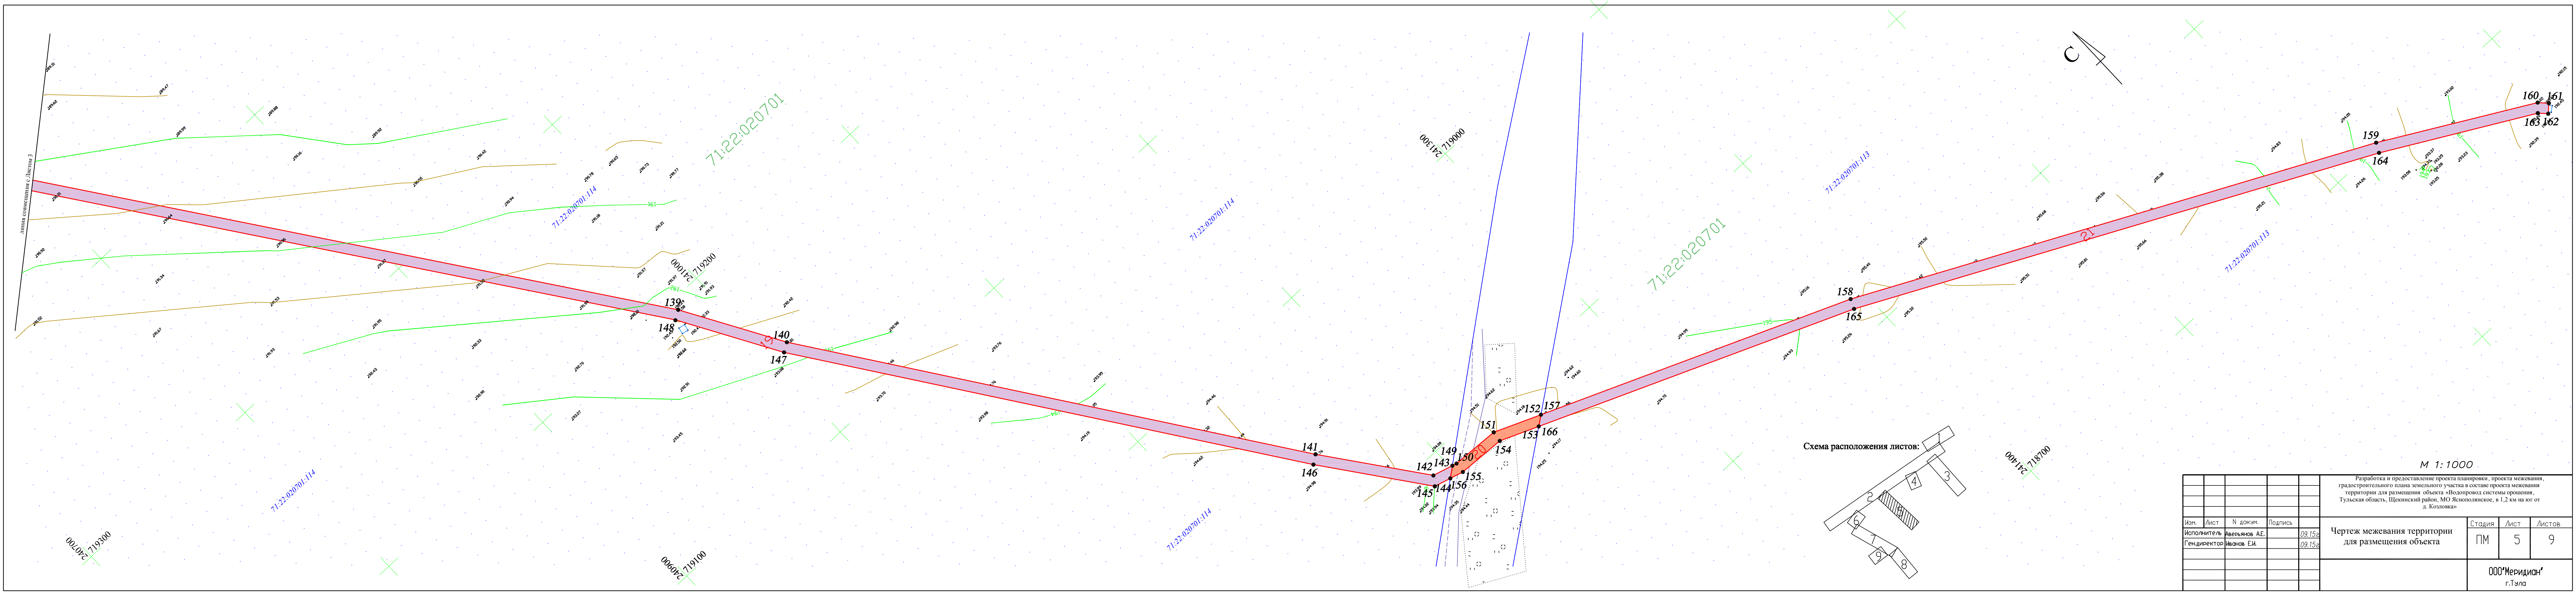

				М 1:1000			
				Разработка и предоставление проекта планировки, проекта межевания, градостроительного плана земельного участка в составе проекта межевания территории для размещения объекта «Водопровод системы орошения, Тульская область, Щекинский район, МО Яснополянское, в 1,2 км на юг от д. Козловка»			
Изм.	Лист	№ докум.	Подпись	Чертеж межевания территории для размещения объекта	Студия	Лист	Листов
	Исполнитель	Аверьянов А.Е.	09.15г		ПМ	5	9
	Гендиректор	Иванов Е.И.	09.15г				
				ООО «МЕРИДИАН» г.Тула			


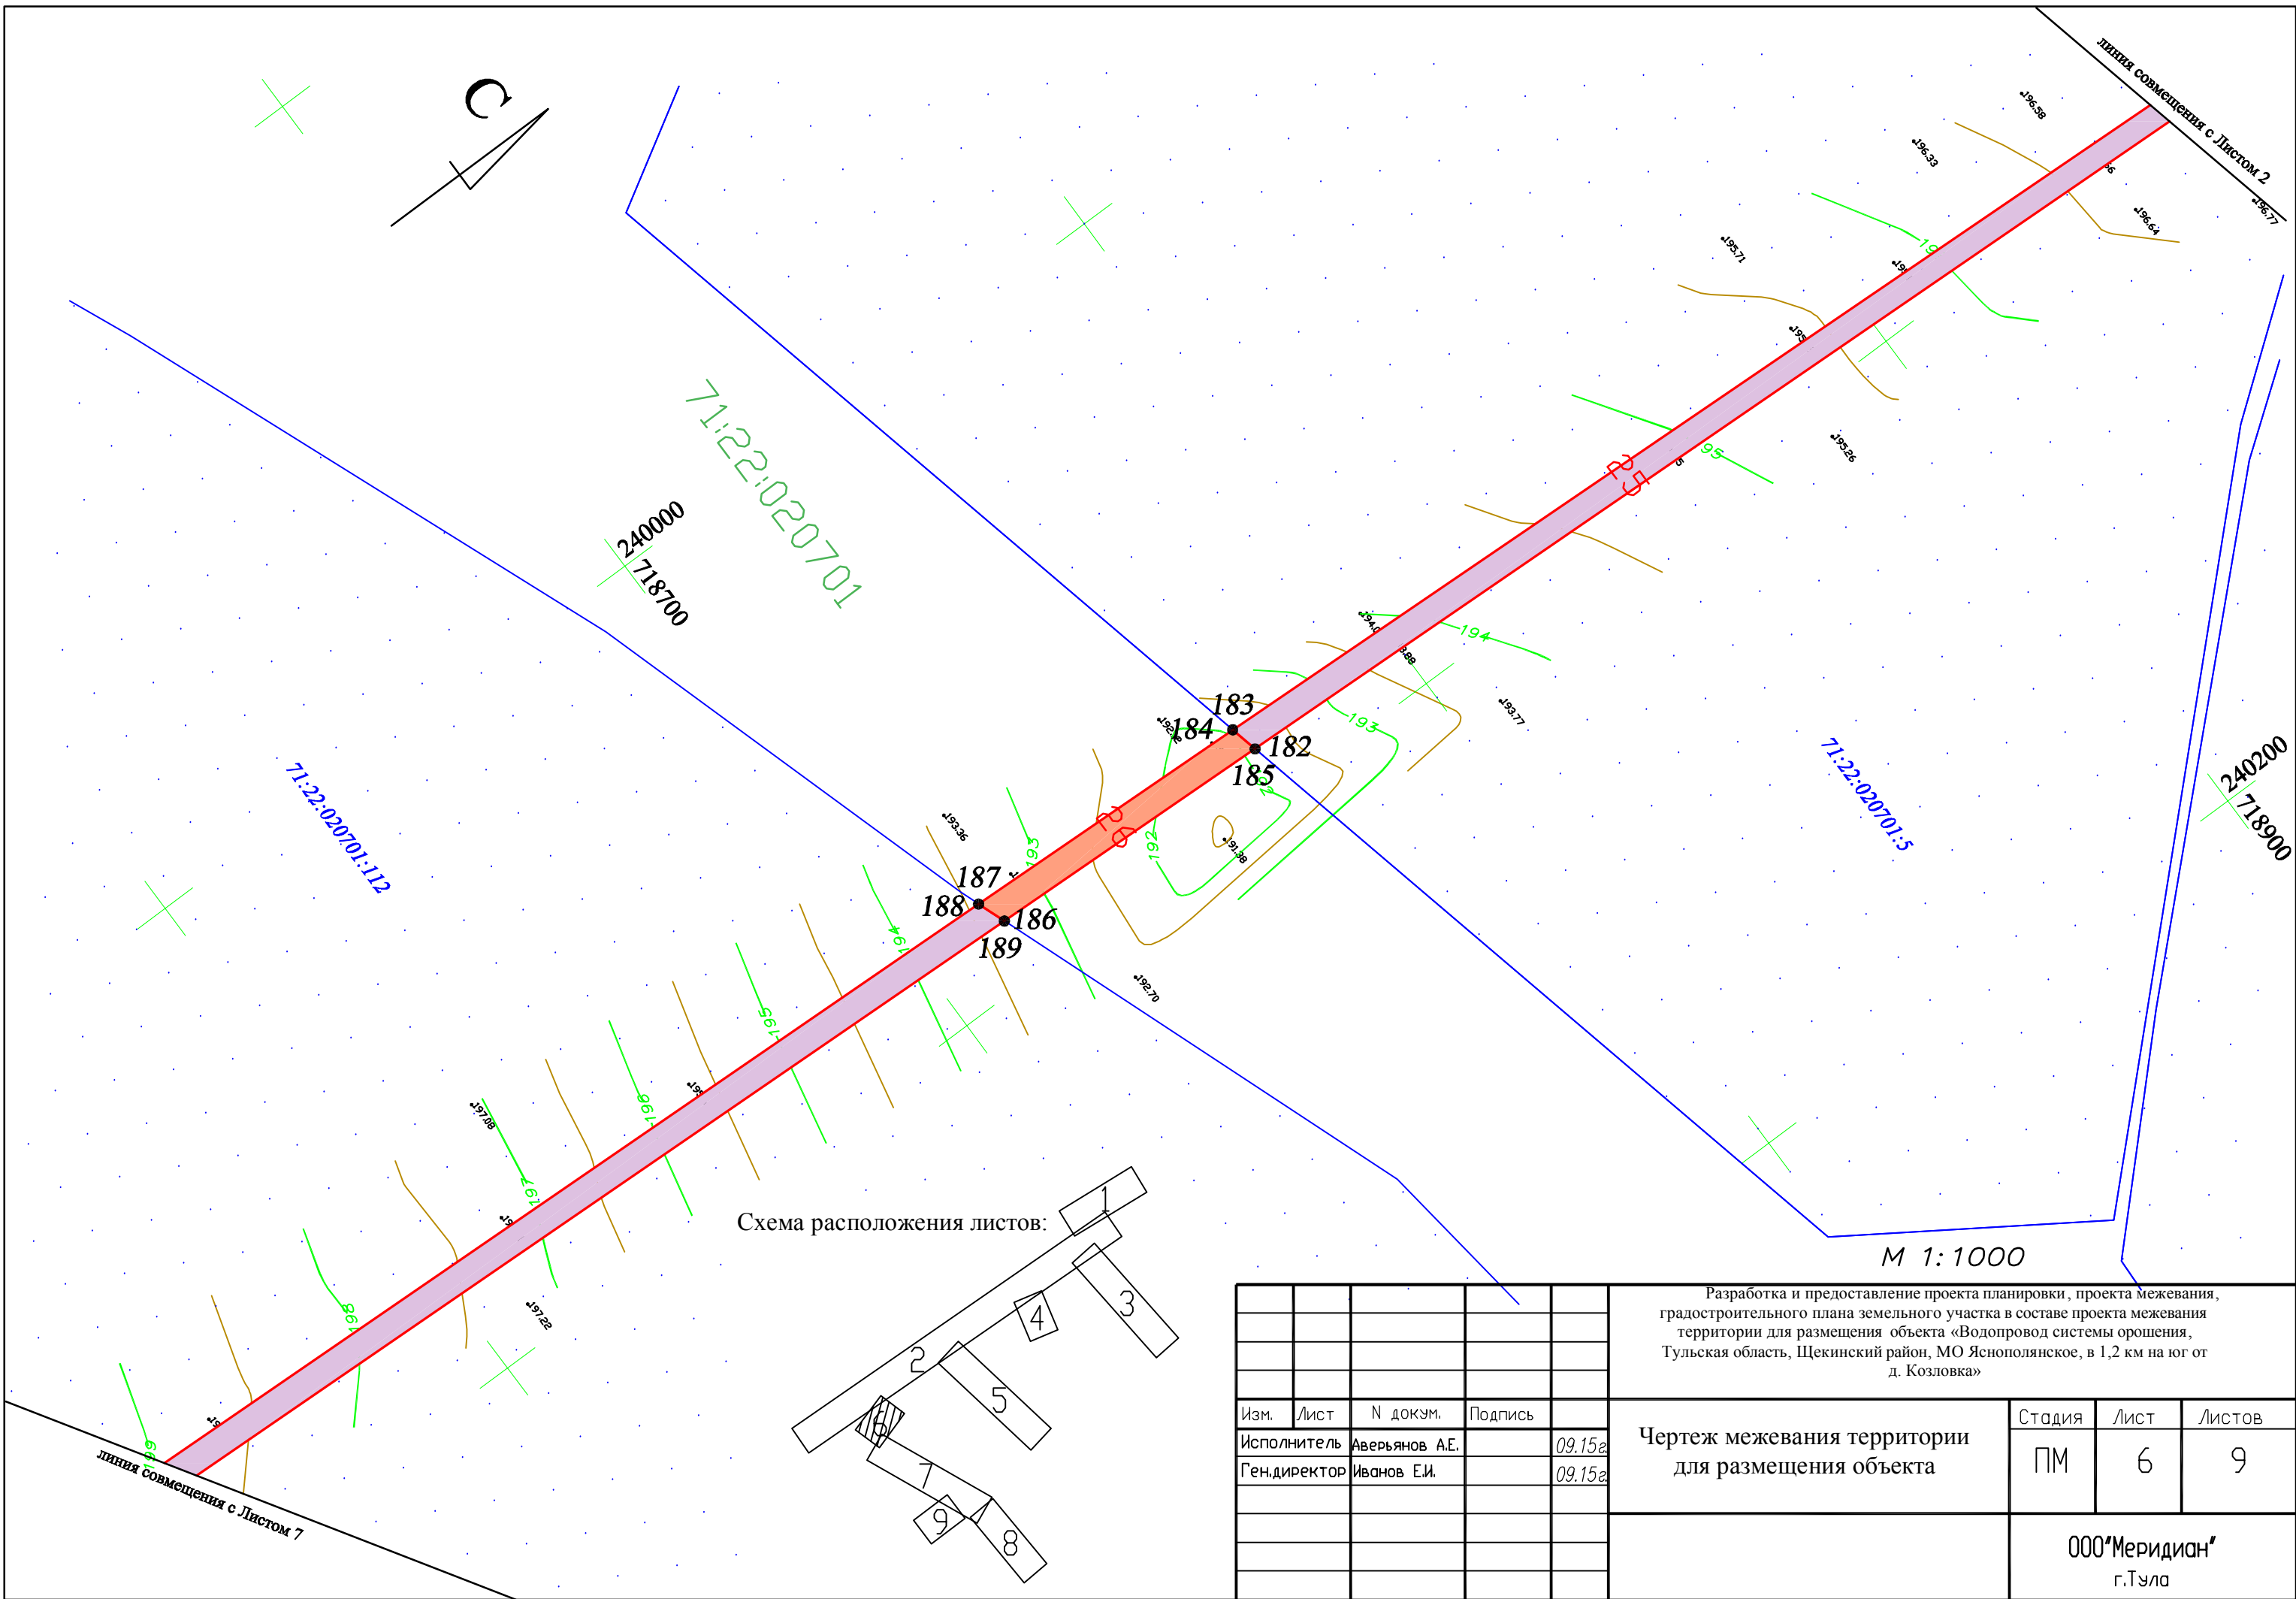


Схема расположения листов:

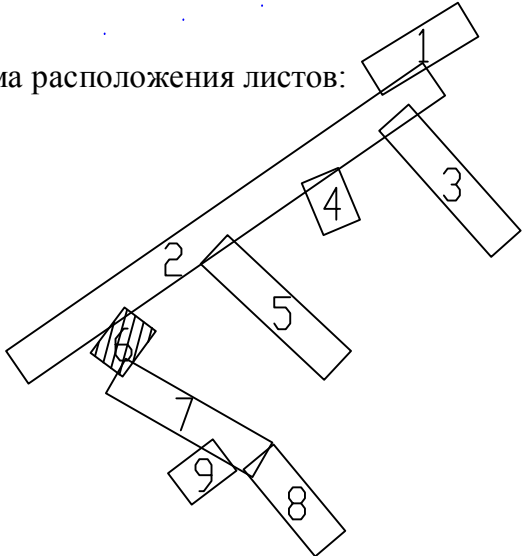

М 1:1000

Разработка и предоставление проекта планировки, проекта межевания, градостроительного плана земельного участка в составе проекта межевания территории для размещения объекта «Водопровод системы орошения, Тульская область, Щекинский район, МО Яснополянское, в 1,2 км на юг от д. Козловка»


Изм.	Лист	№ докум.	Подпись	

Чертеж межевания территории для размещения объекта

Стадия	Лист	Листов
ПМ	6	9


ООО «Меридиан»  
г.Тула



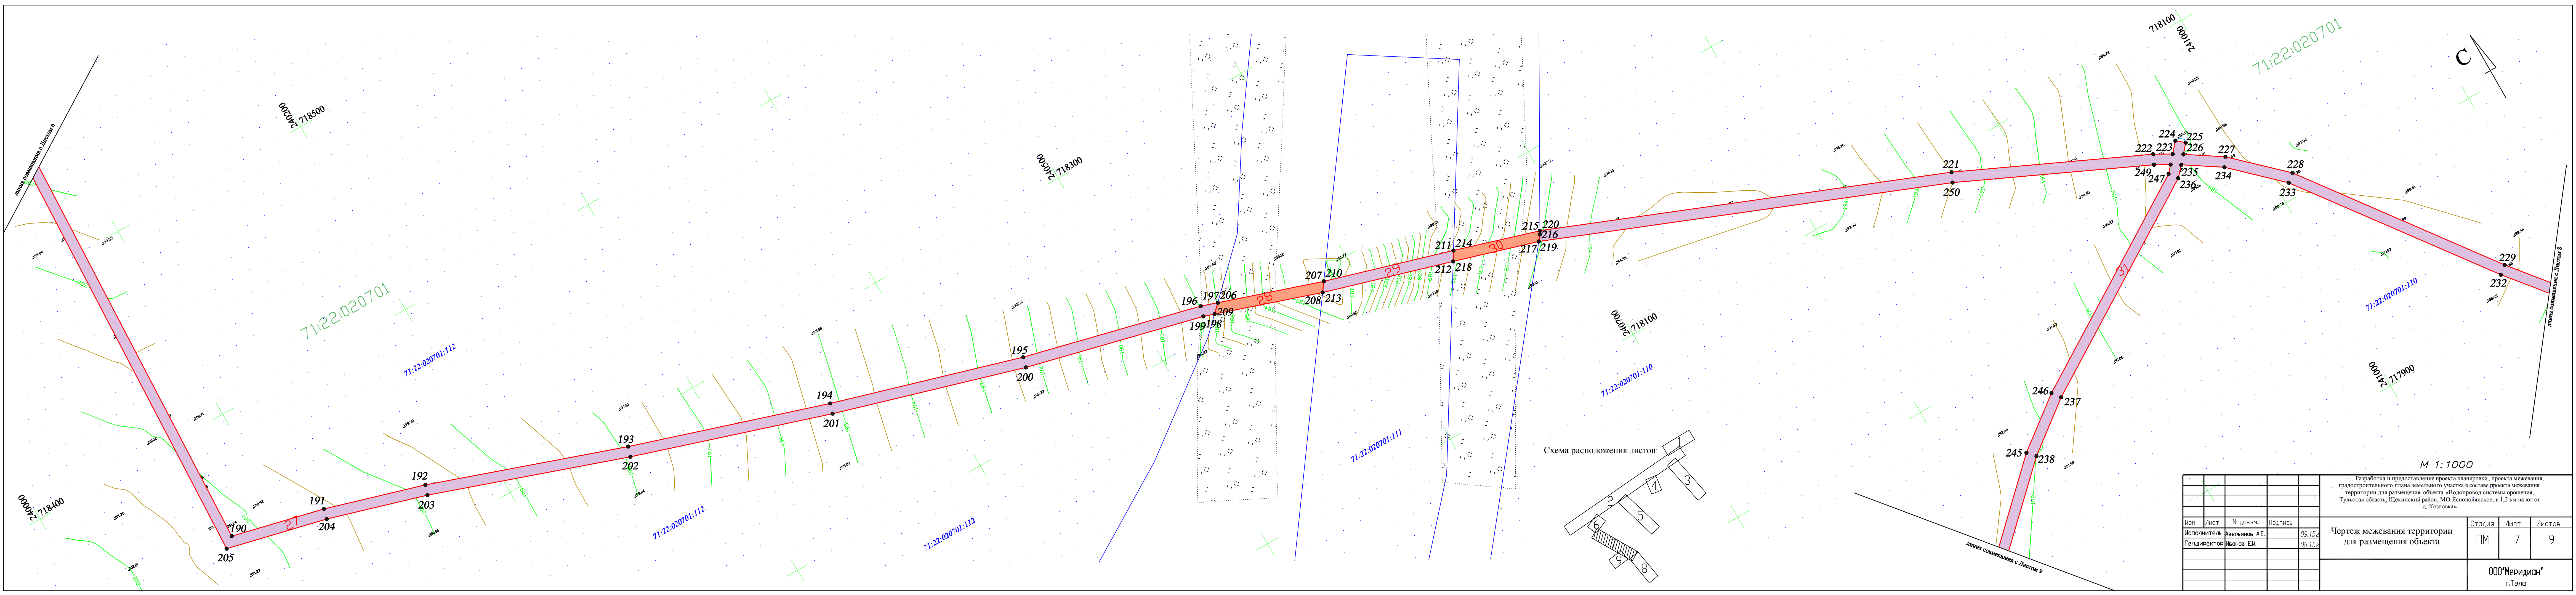


М 1:1000

Схема расположения листов:

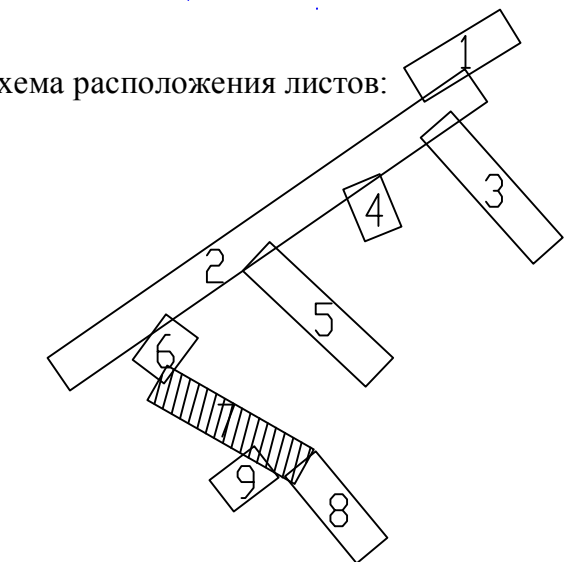


Разработка и предоставление проекта планировки, проекта межевания, градостроительного плана земельного участка в составе проекта межевания территории для размещения объекта «Водопровод системы орошения, Тульская область, Щекинский район, МО Яснополянское, в 1,2 км на юг от д. Козловка»				Студия	Лист	Листов
Изм.	Лист	№ докум.	Подпись	Чертеж межевания территории для размещения объекта	ПМ	7
			09.15г			
			09.15г			
Исполнитель: Аверьянов А.Е. Гендиректор: Иванов Е.И.				000°МЕРИДИАН' г.Тула		

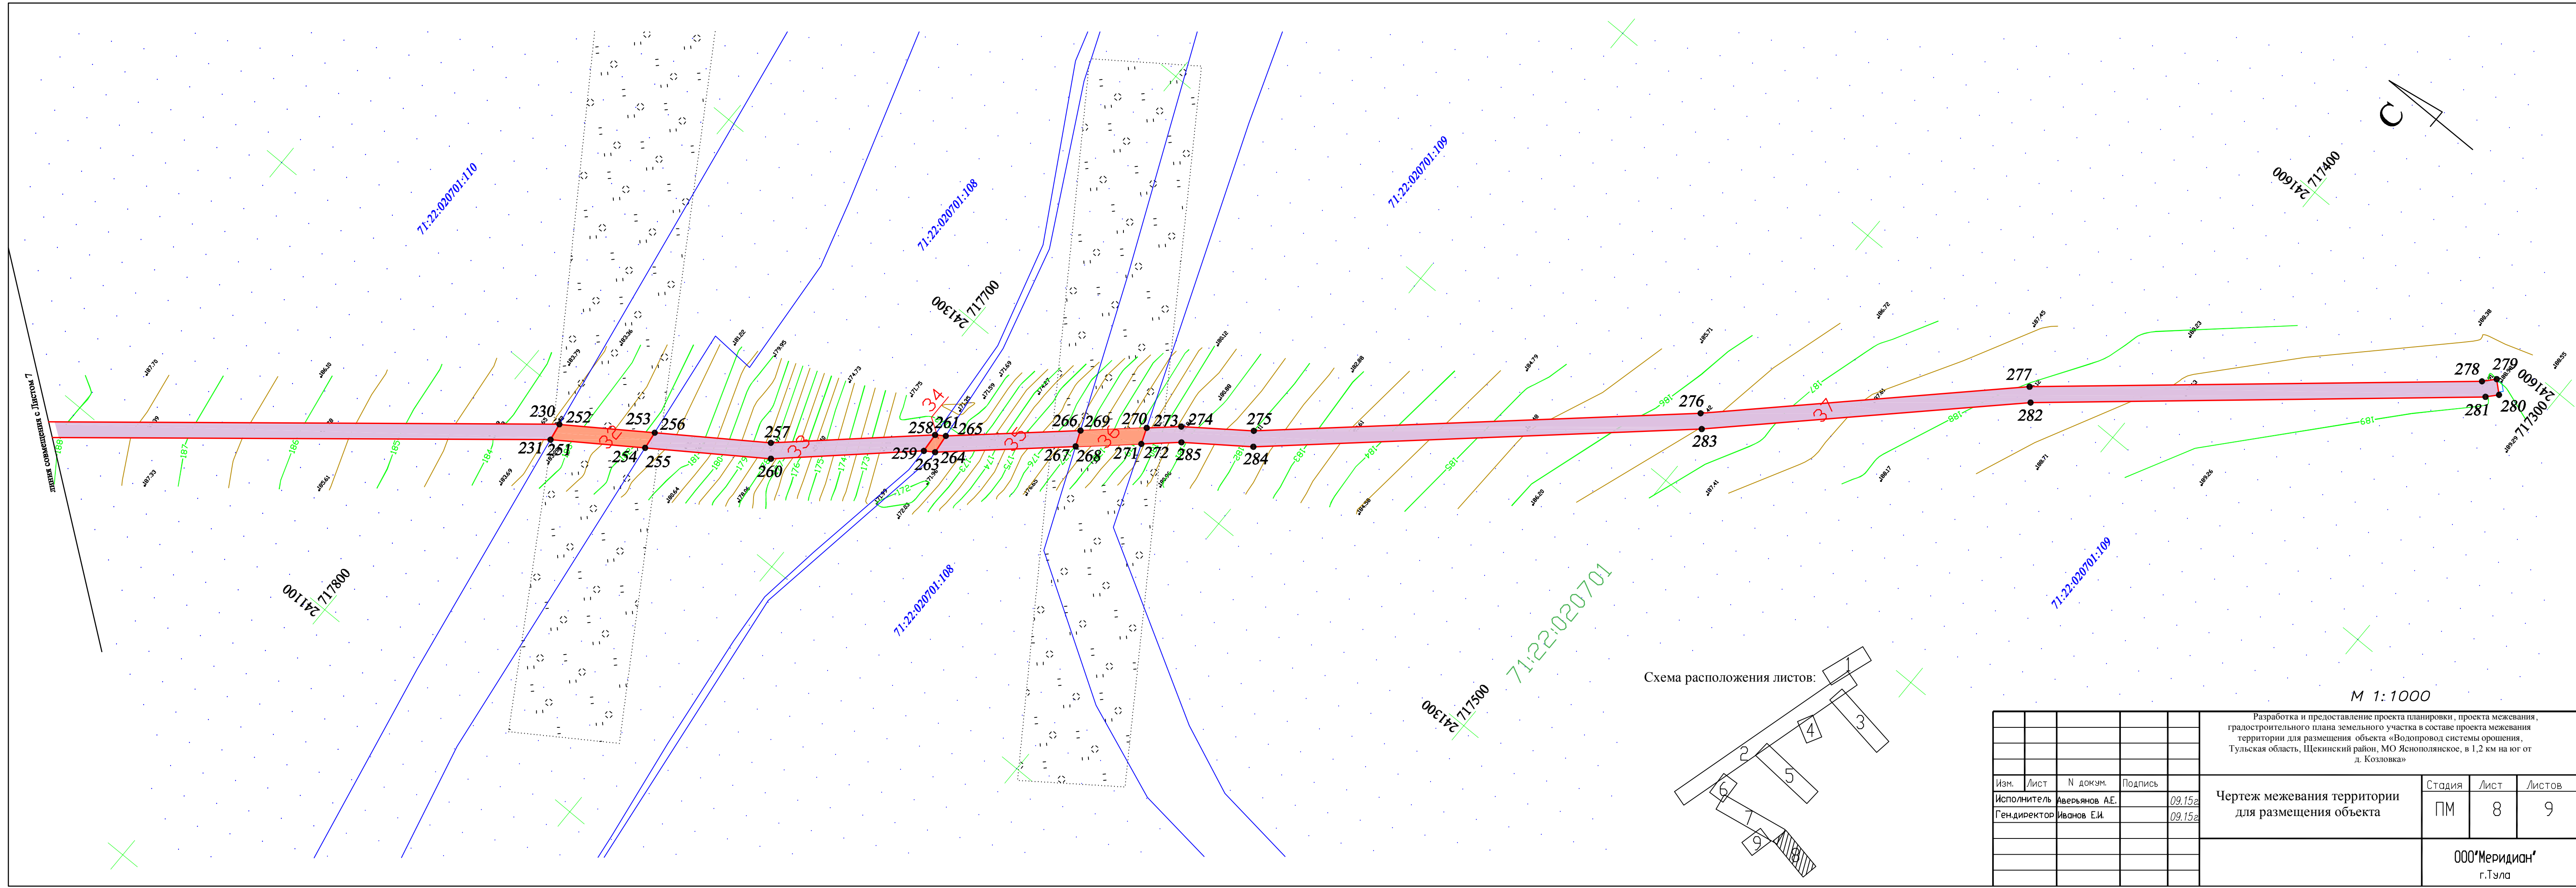



линия совмещена с Листом 7

Схема расположения листов:

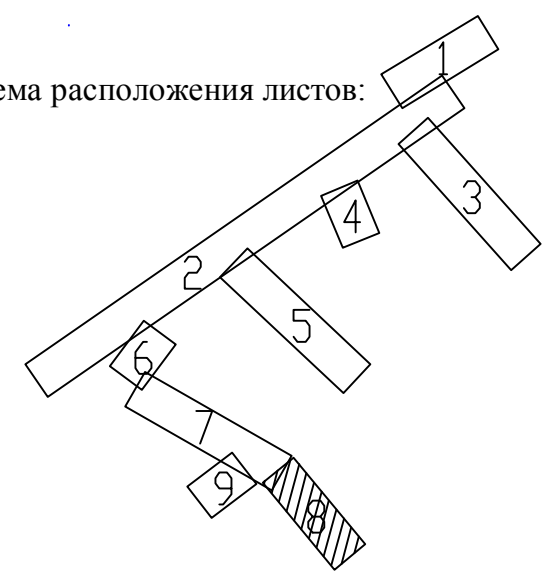


М 1:1000

				Разработка и предоставление проекта планировки, проекта межевания, градостроительного плана земельного участка в составе проекта межевания территории для размещения объекта «Водопровод системы орошения, Тульская область, Щекинский район, МО Яснополянское, в 1,2 км на юг от д. Козловка»			
Изм.	Лист	№ докум.	Подпись	Чертеж межевания территории для размещения объекта	Стадия	Лист	Листов
	Исполнитель	Аверьянов А.Е.	09.15г		ПМ	8	9
	Гендиректор	Иванов Е.И.	09.15г				
				ООО «Меридиан» г.Тула			

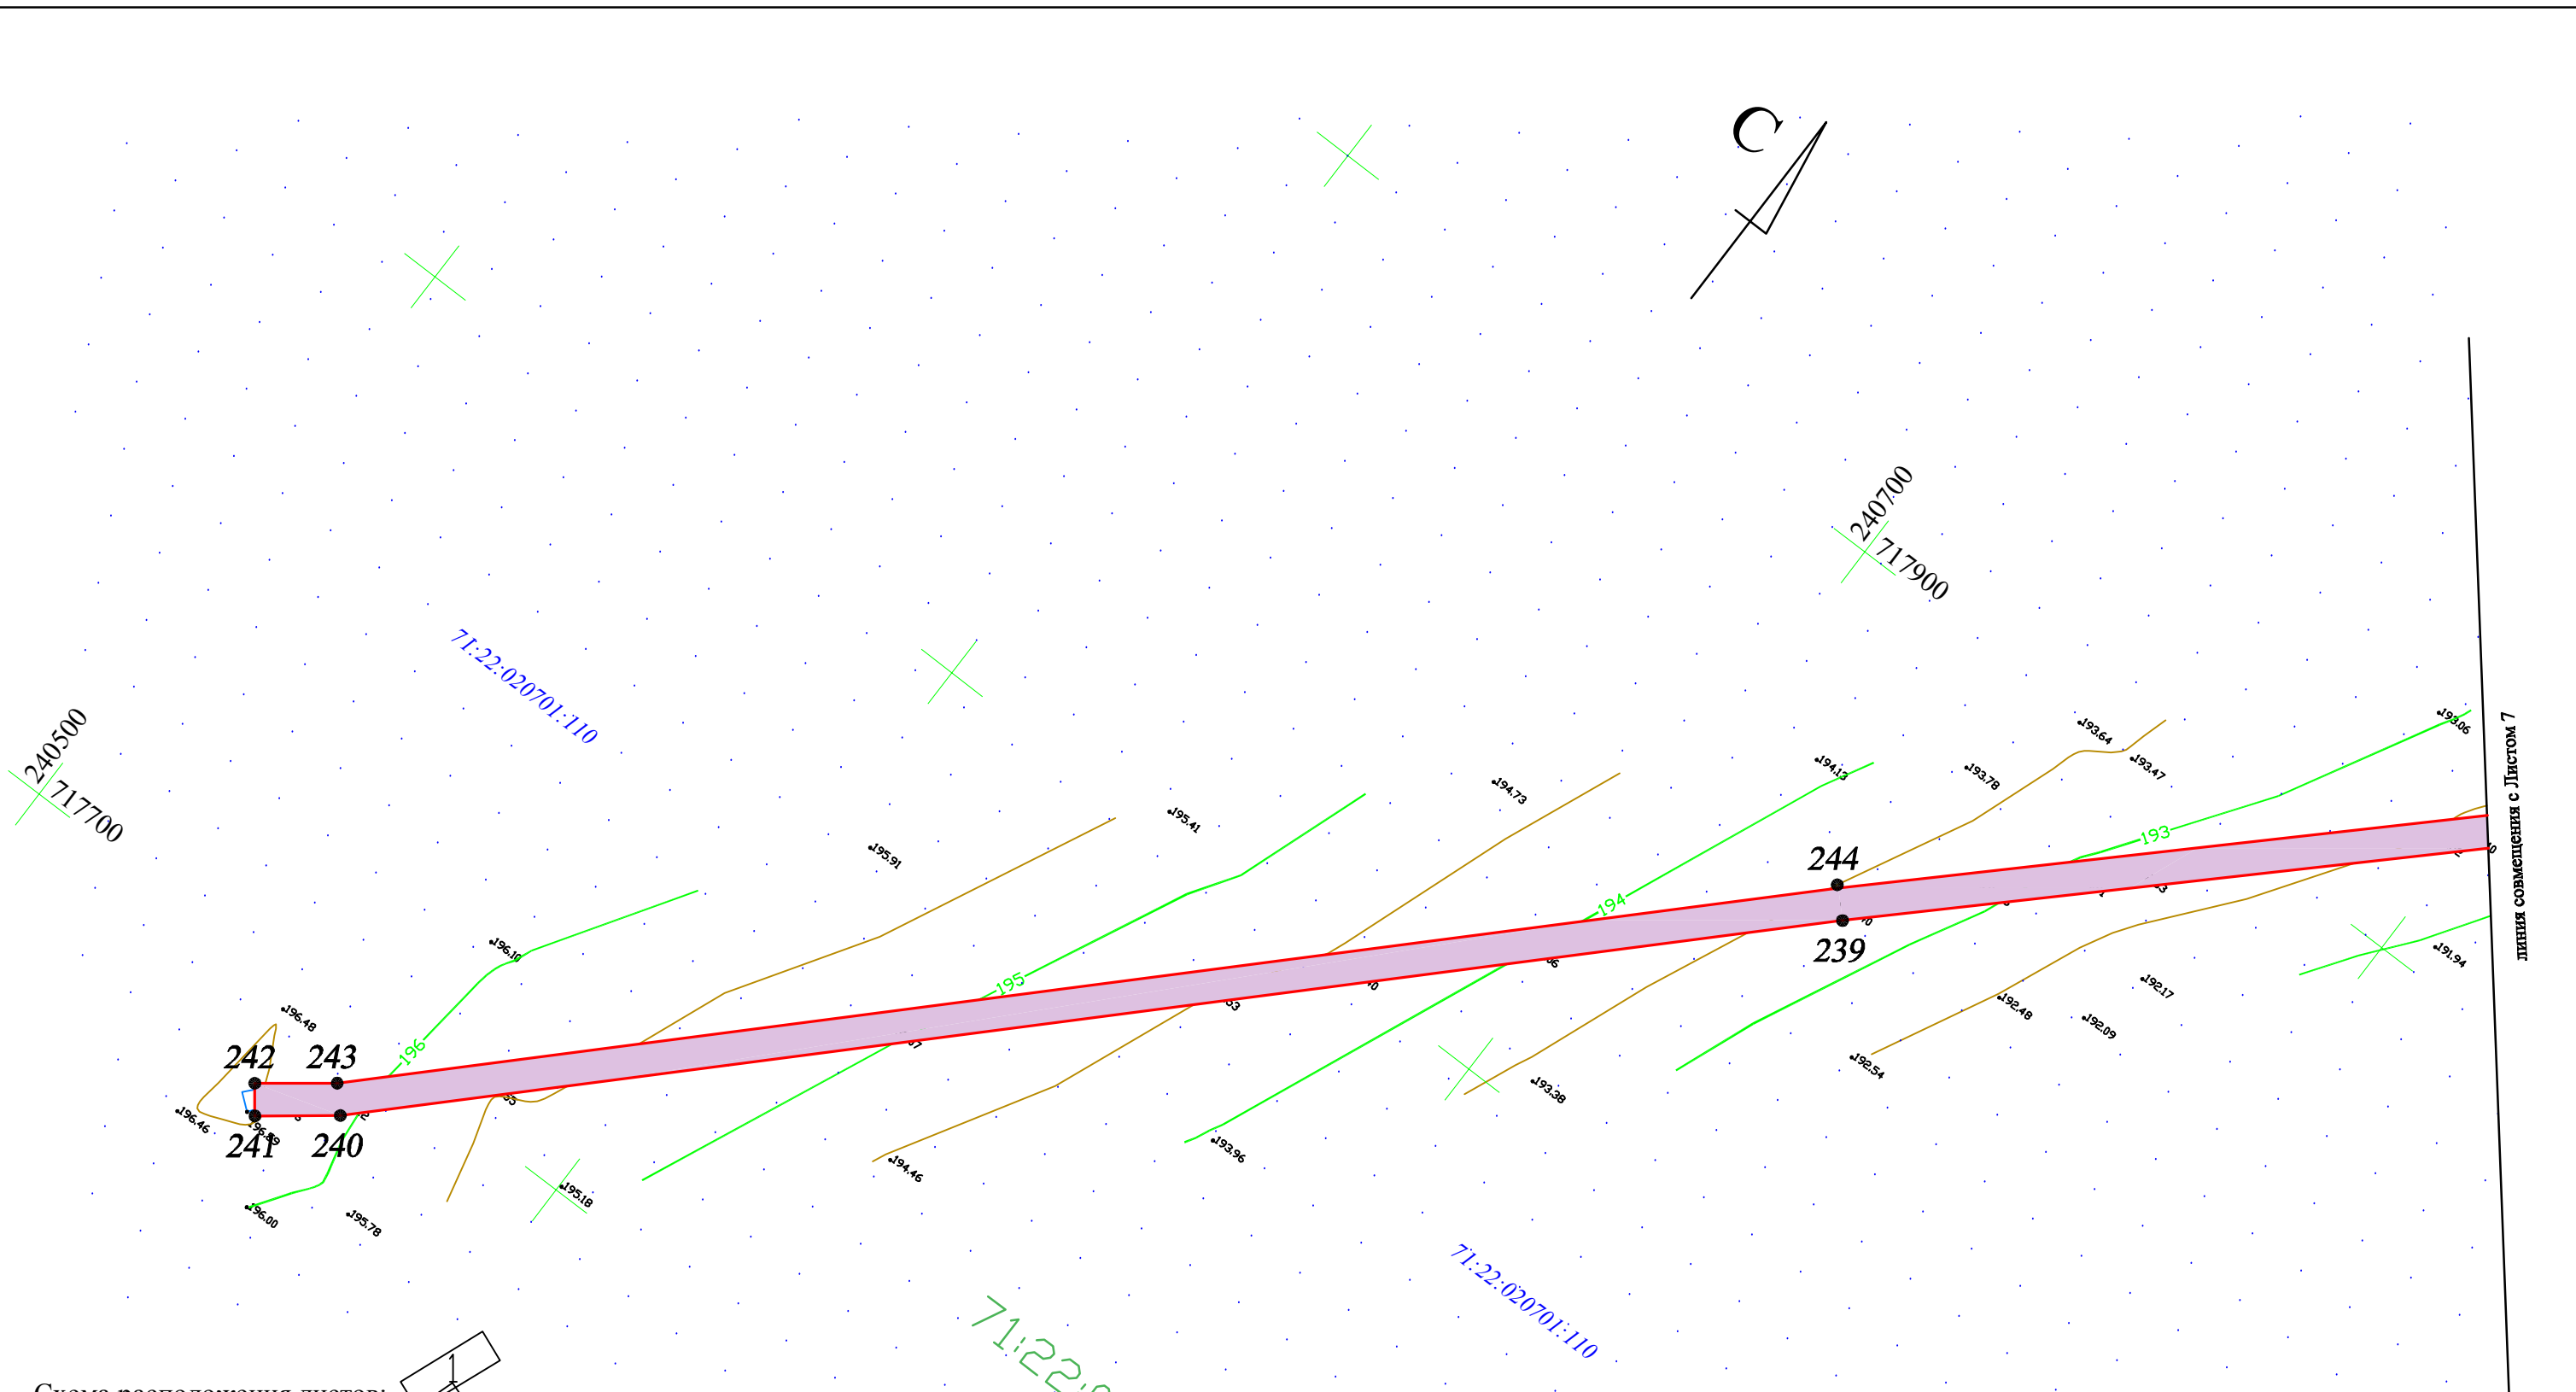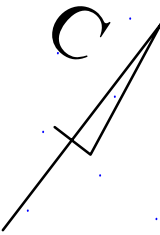

линия совмещения с Листом 7

Схема расположения листов:

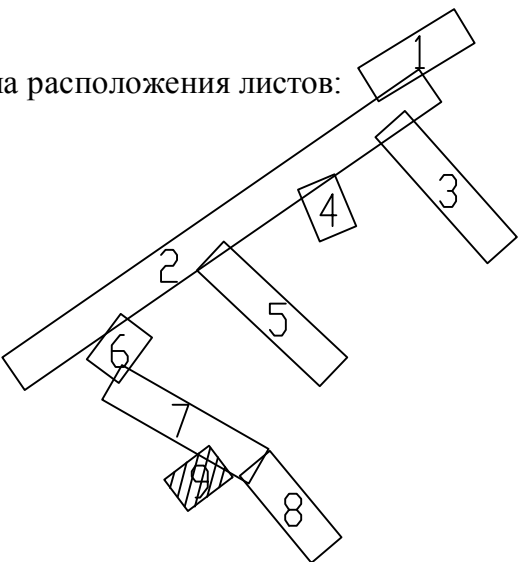

М 1:1000

				Разработка и предоставление проекта планировки, проекта межевания, градостроительного плана земельного участка в составе проекта межевания территории для размещения объекта «Водопровод системы орошения, Тульская область, Щекинский район, МО Яснополянское, в 1,2 км на юг от д. Козловка»			
Изм.	Лист	№ докум.	Подпись	Чертеж межевания территории для размещения объекта	Стадия	Лист	Листов
					ПМ	9	9
					ООО «Меридиан» г.Тула		