



Ситуационная схема объекта "Водопровод системы орошения,
Тульская область, Щекинский район, МО Яснополянское, в 1 км
на юго-запад от д. Козловка"

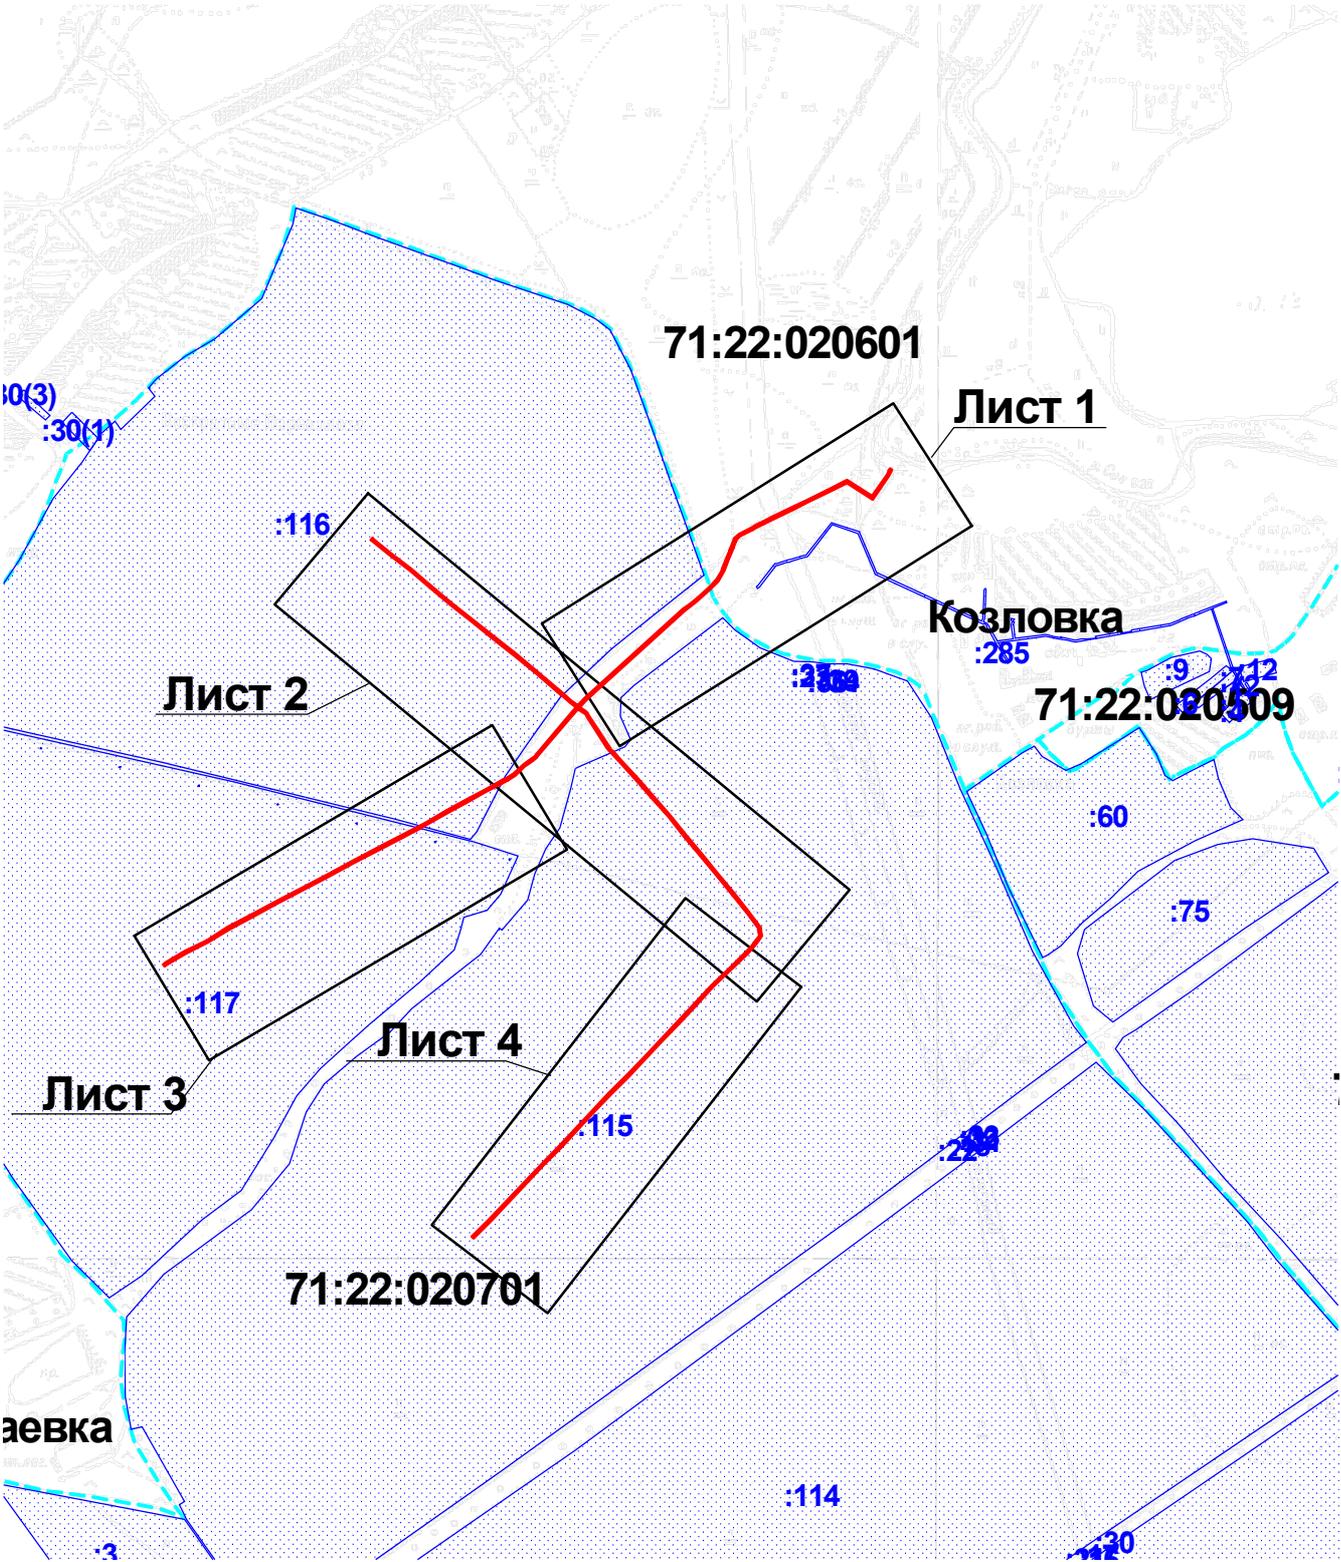

1:15000

Условные обозначения

-  Граница кадастрового деления
-  Земельные участки по сведениям ГКН
-  Земельные участки выделяемые под строительство

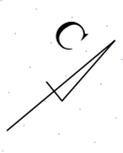


71:22:020701:116

71:22:020701

71:22:020701:115

Схема расположения листов :

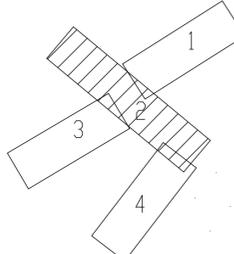

Россия
Тульская область
Земли МО Яснополянское

М 1:1000

Разработка и предоставление проекта планировки, градостроительного плана земельного участка в составе проекта планировки территории для размещения объекта «Водопровод системы орошения, Тульская область, Щекинский район, МО Яснополянское», в 1 км на юго-запад от д. Козловка»

Изм.	Лист	№ докум.	Подпись	Дата
Исполнитель	Аверьяков А.Е.			09.15a
Гендиректор	Иванов Е.И.			09.15a

Чертеж планировки территории для размещения объекта

Студия	Лист	Листов
ПМ	2	4

ООО «МЕРИДИАН»
г.Тула


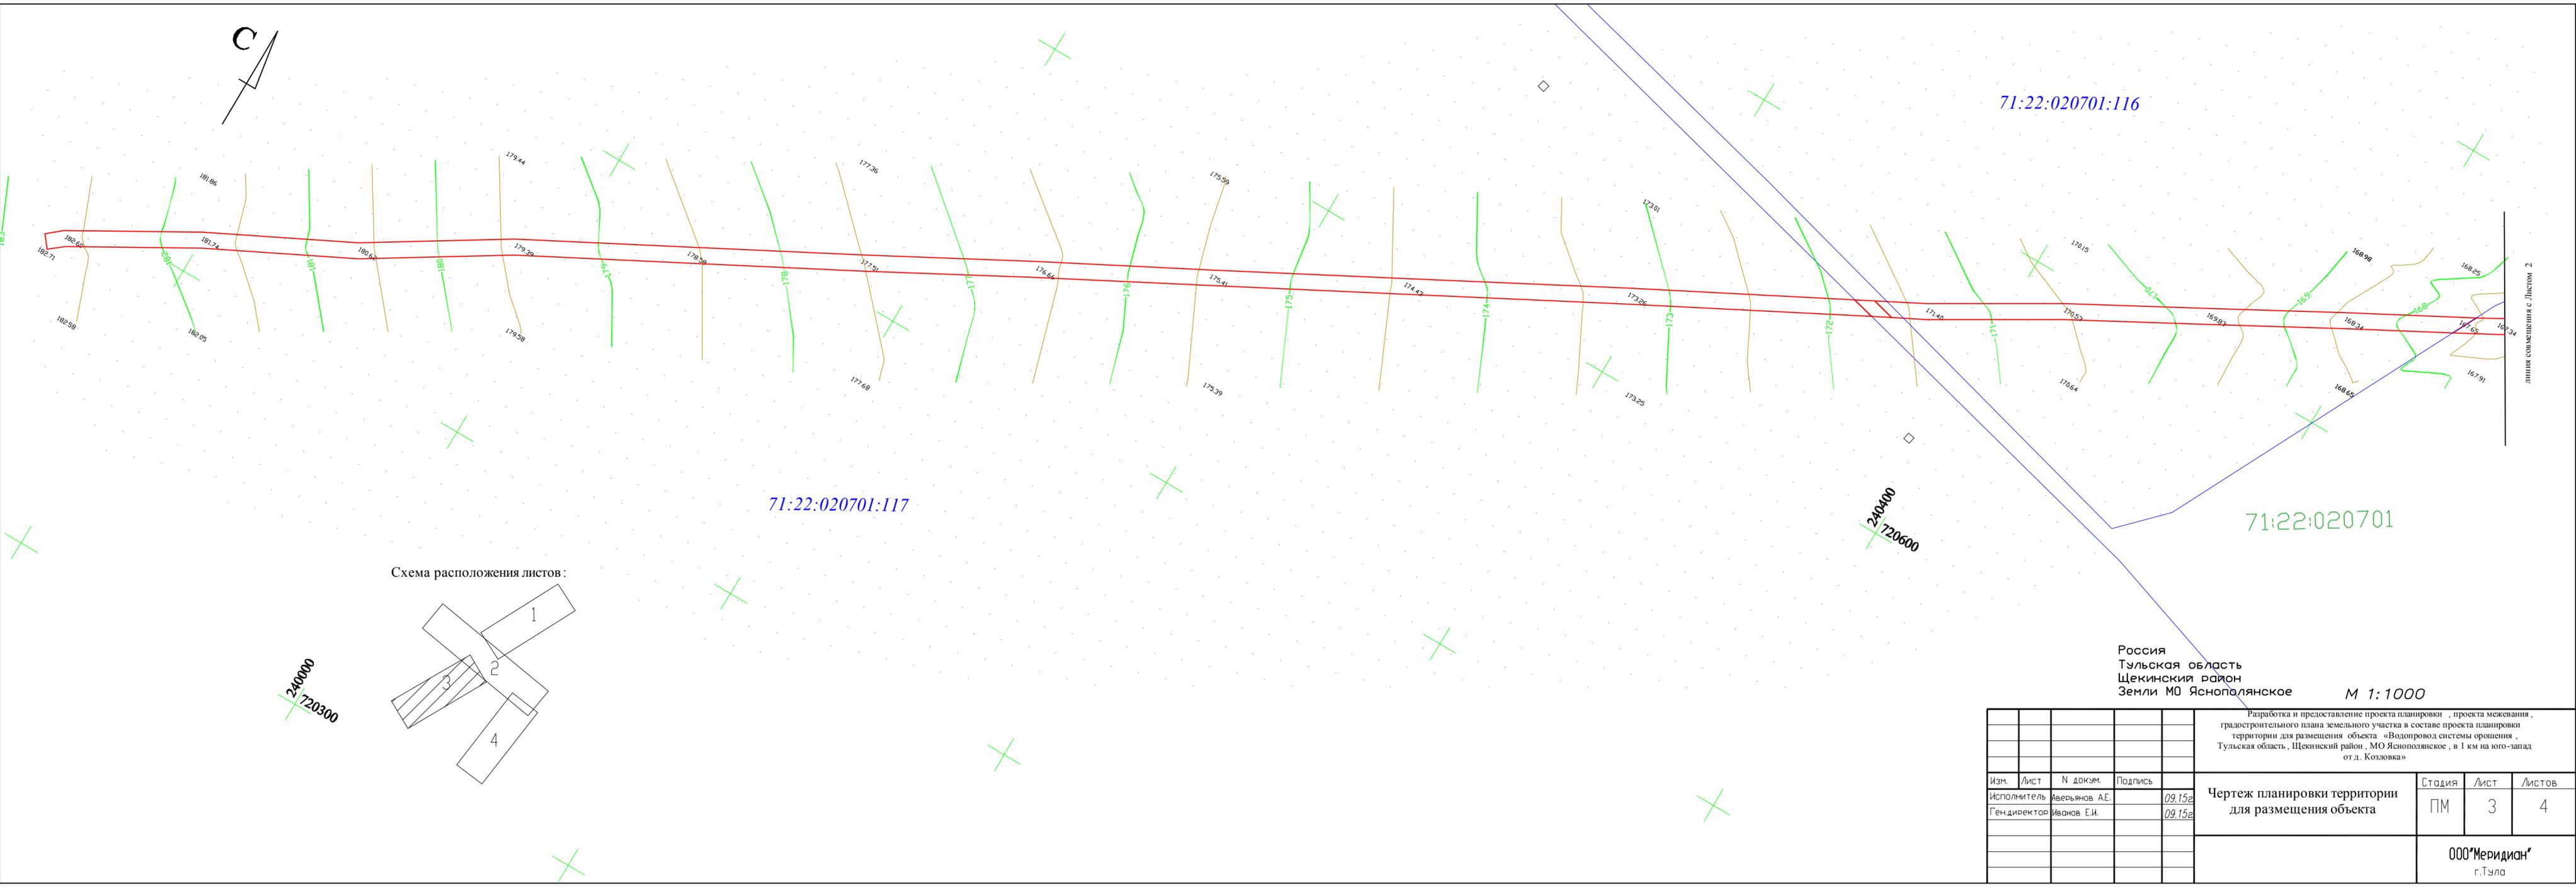


Схема расположения листов :

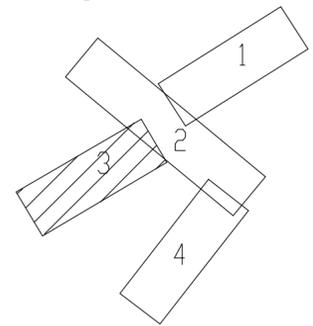

240000
720300

240400
720600

Россия
Тульская область
Щекинский район
Земли МО Яснополянское

М 1:1000

				Разработка и предоставление проекта планировки , проекта межевания , градостроительного плана земельного участка в составе проекта планировки территории для размещения объекта «Водопровод системы орошения , Тульская область , Щекинский район , МО Яснополянское , в 1 км на юго-запад от д. Козловка»			
Изм.	Лист	N док-м.	Подпись	Чертеж планировки территории для размещения объекта	Стадия	Лист	Листов
					ПМ	3	4
					ООО «Меридиан» г.Тула		

линия совмещена с Листом 2

Чертеж межевания территории для размещения объекта «Водопровод системы орошения, Тульская область, Щекинский район, МО Яснополянское, в 1 км на юго-запад от д. Козловка»


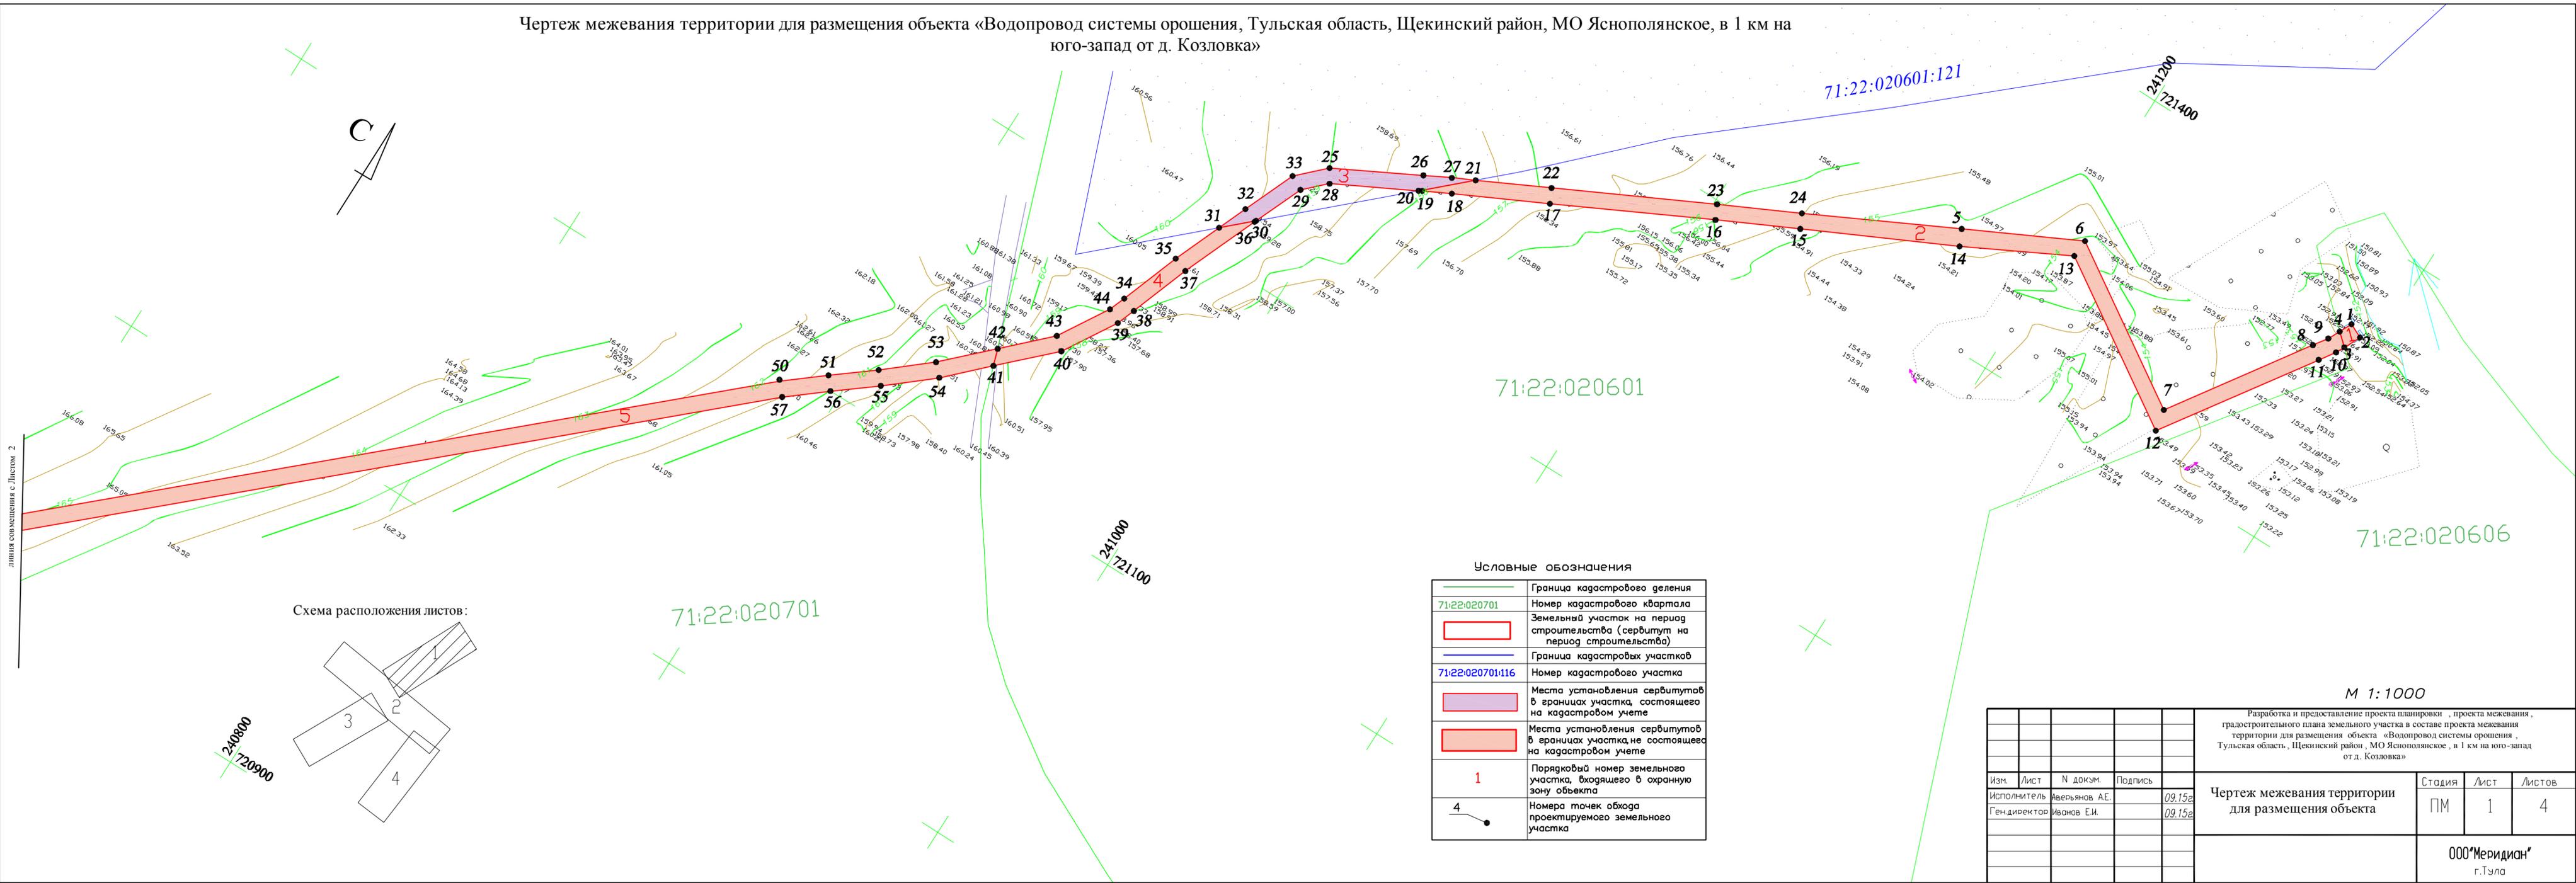


Схема расположения листов:

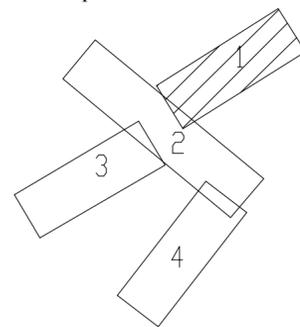


Условные обозначения

	Граница кадастрового деления
71:22:020701	Номер кадастрового квартала
	Земельный участок на период строительства (сервитут на период строительства)
	Граница кадастровых участков
71:22:020701:116	Номер кадастрового участка
	Места установления сервитута в границах участка, состоящего на кадастровом учете
	Места установления сервитута в границах участка, не состоящего на кадастровом учете
1	Порядковый номер земельного участка, входящего в охранную зону объекта
4	Номера точек обхода проектируемого земельного участка

М 1:1000

Разработка и предоставление проекта планировки, проекта межевания, градостроительного плана земельного участка в составе проекта межевания территории для размещения объекта «Водопровод системы орошения», Тульская область, Щекинский район, МО Яснополянское, в 1 км на юго-запад от д. Козловка»						
Изм.	Лист	№ док-м.	Подпись			
	Исполнитель	Аверьянов А.Е.	09.15г			
	Гендиректор	Иванов Е.И.	09.15г			
Чертеж межевания территории для размещения объекта				Стадия	Лист	Листов
				ПМ	1	4
				ООО «Меридиан» г.Тула		

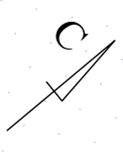

71:22:020701:116


71:22:020701

240700
220700

71:22:020701:115

241000
220600

Схема расположения листов :

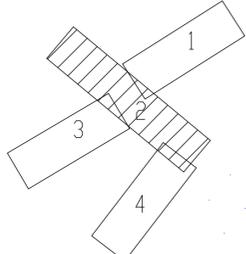

М 1:1000

Разработка и предоставление проекта планировки, проекта межевания, градостроительного плана земельного участка в составе проекта межевания территории для размещения объекта «Водопровод системы орошения, Тульская область, Щекинский район, МО Яснополянское, в 1 км на юго-запад от д. Козловка»

Изм.	Лист	№ докум.	Подпись	

Чертеж межевания территории для размещения объекта

СТОДИЯ	ЛИСТ	ЛИСТОВ
ПМ	2	4

ООО «МЕРИДИАН» г.Тула


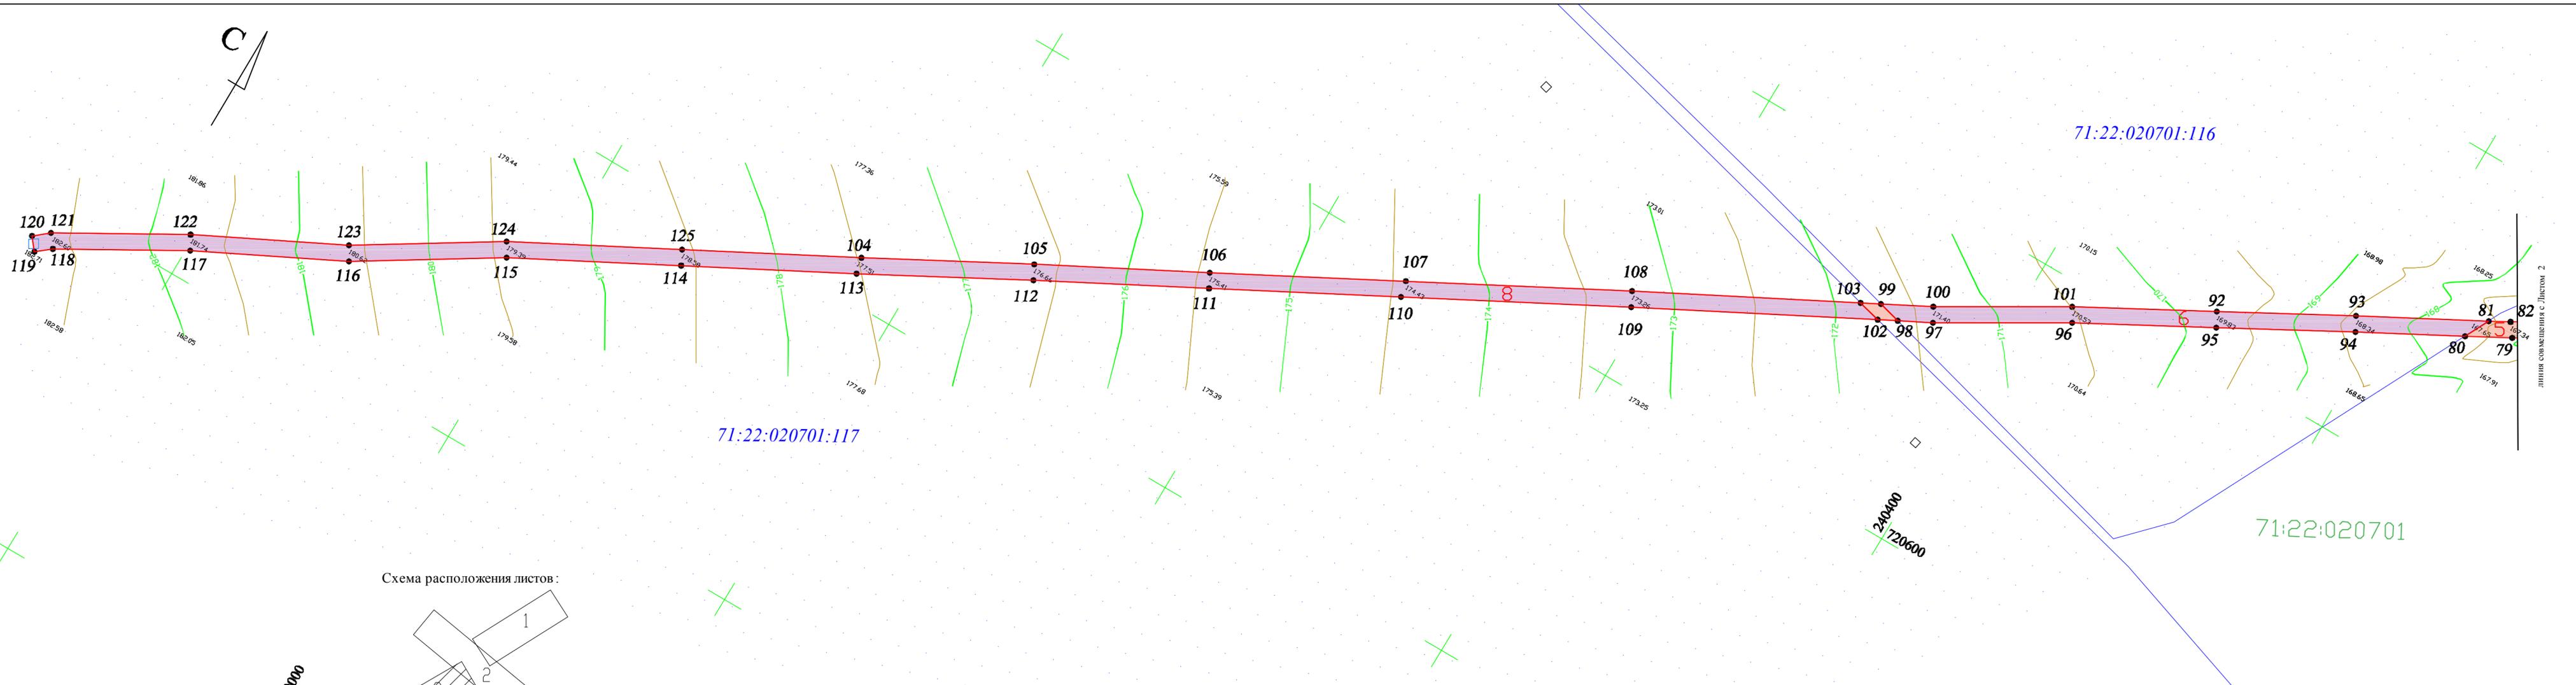


Схема расположения листов:

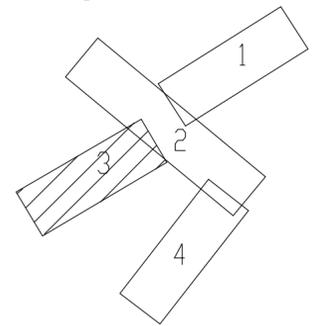


240000
720300

240400
720600

М 1:1000


				Разработка и предоставление проекта планировки , проекта межевания , градостроительного плана земельного участка в составе проекта межевания территории для размещения объекта «Водопровод системы орошения , Тульская область , Щекинский район , МО Яснополянское , в 1 км на юго-запад от д. Козловка»			
Изм.	Лист	N док-м.	Подпись	Чертеж межевания территории для размещения объекта	Стадия	Лист	Листов
					ПМ	3	4
					ООО «Меридиан» г.Тула		

Исполнитель Аверьянов А.Е. 09.15г.
Гендиректор Иванов Е.И. 09.15г.

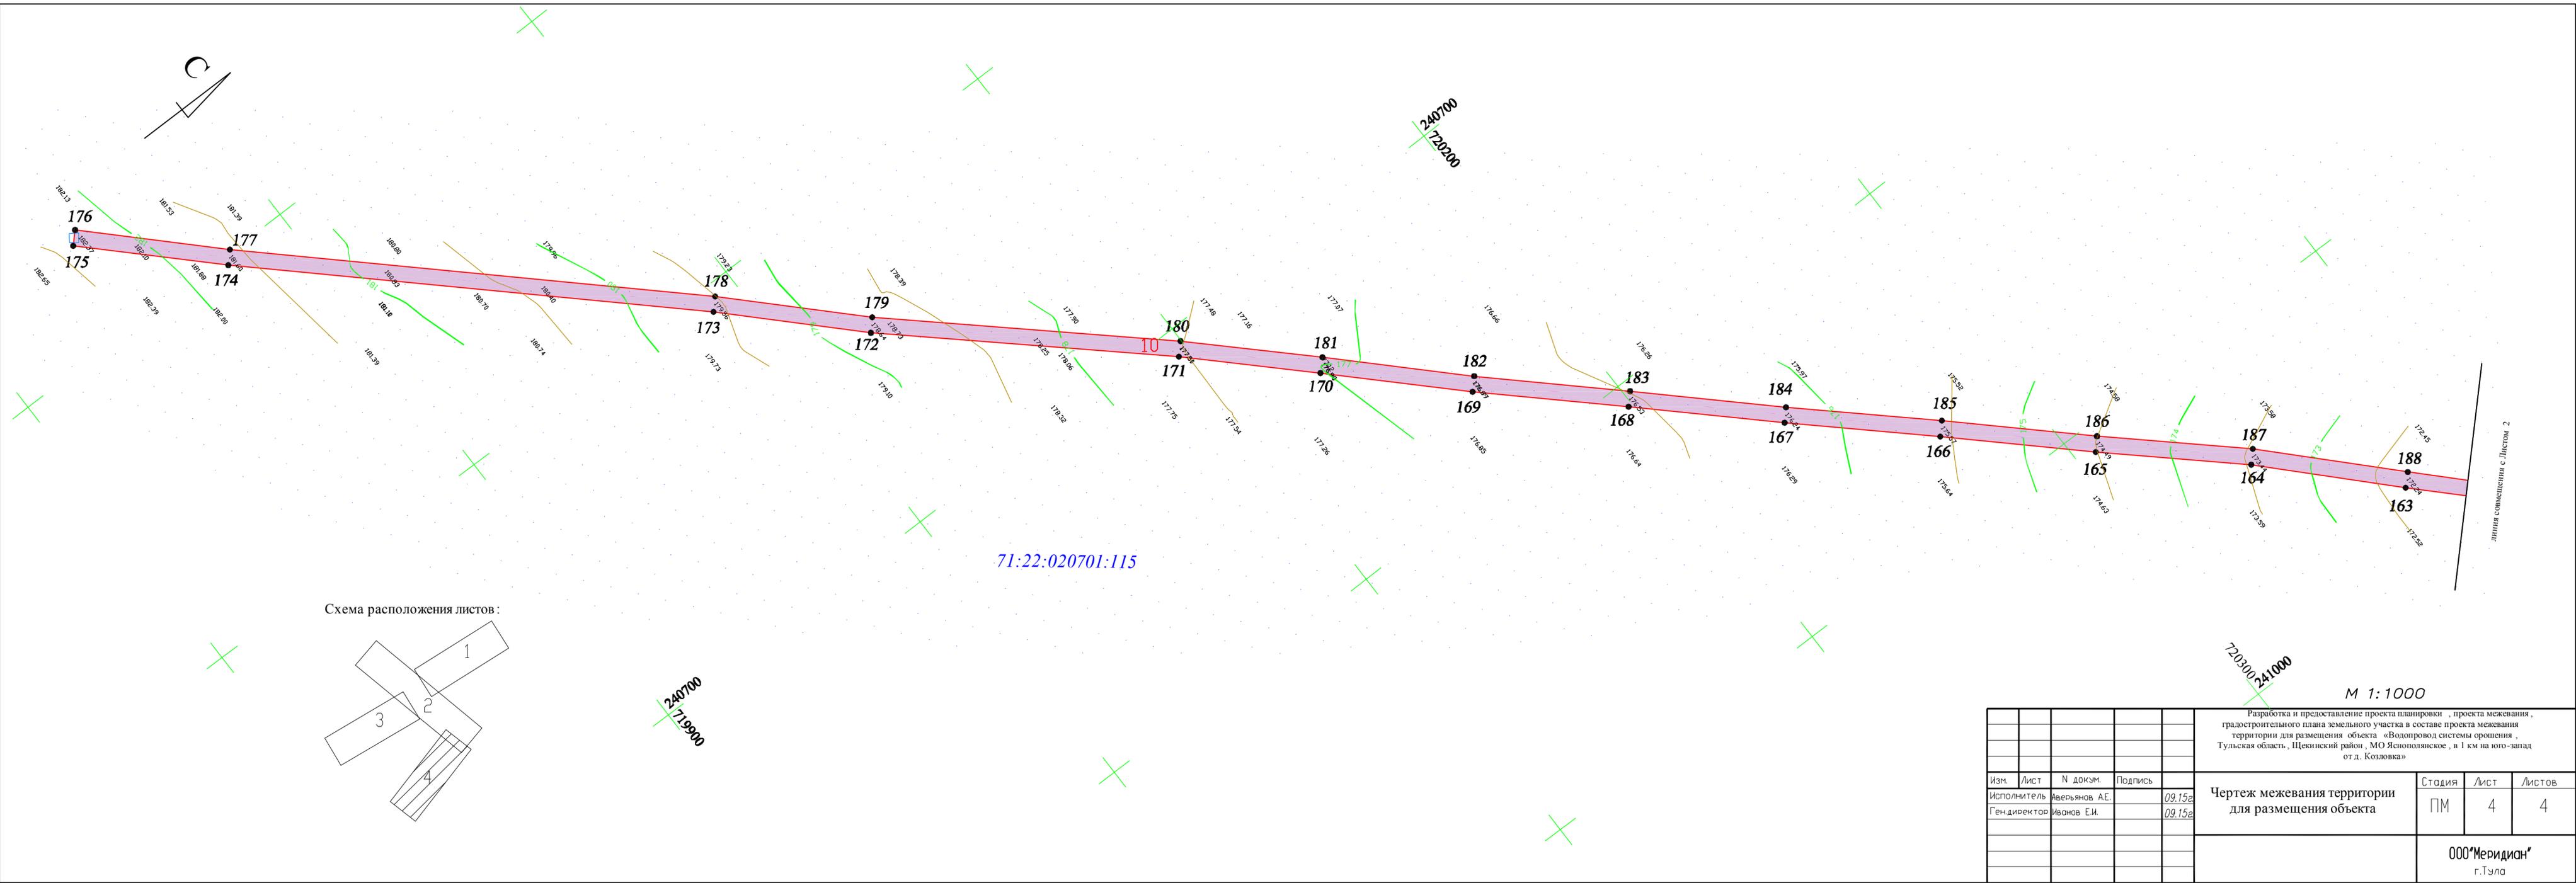

71:22:020701:115

Схема расположения листов :

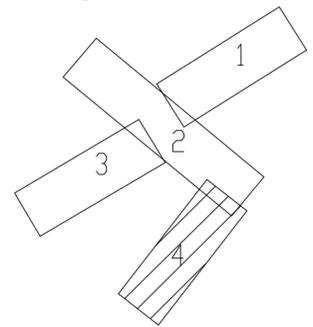

240700
719900

720300
241000

М 1:1000

Разработка и предоставление проекта планировки , проекта межевания , градостроительного плана земельного участка в составе проекта межевания территории для размещения объекта «Водопровод системы орошения , Тульская область , Щекинский район , МО Яснополянокое , в 1 км на юго-запад от д. Козловка»				Стация	Лист	Листов
Изм.	Лист	№ док-м.	Подпись	Чертеж межевания территории для размещения объекта	ПМ	4
			09.15г			
			09.15г			
				ООО «Меридиан» г.Тула		

Линия совмещения с Листом 2