


Фрагменты карты градостроительного зонирования
ПЗЗ МО Яснополянское Щекинского района

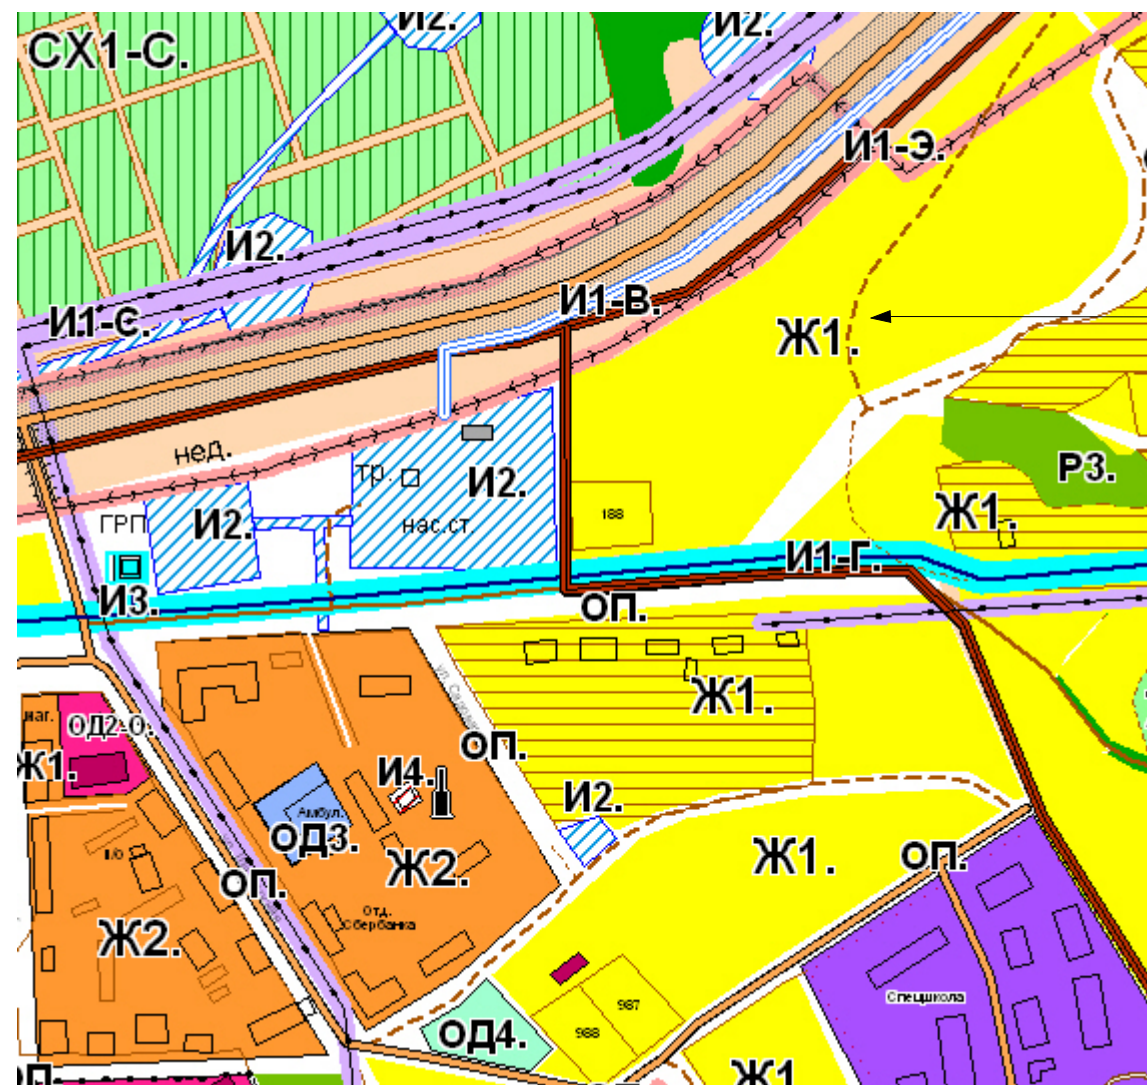

Корректировка границ зон Ж1 и ОД4 в связи с уточнением местоположения земельных участков кад. № 71:22:020306:987 и кад. № 71:22:020306:988



Корректировка границы зоны Ж1 в связи с уточнением местоположения зем. участка кад. № 71:22:020302:188

УСЛОВНЫЕ ОБОЗНАЧЕНИЯ

- Территориальные зоны:**
- Ж1.** Зона застройки индивидуальными жилыми домами, дачного типа населенных пунктов МО (МЖС, ЛПХ)
 - СХ1-С.** Зона коллективного садоводства, огородничества, дачного хозяйства, полевые земельные участки ЛПХ
 - П2-А.** Зона автодорог и придорожного сервиса
 - СХ2-У.** Зона сельско-хозяйственных угодий
 - Р3.** Зона озеленения населенных пунктов
 - Р6.** Земли лесов на землях сельско-хозяйственного назначения
- Зоны ограничений:**
- Водоохранная зона реки и озера
 - Санитарно-защитная зона ЛЭП
- Границы:**
- Граница муниципального образования
 - Границы населенных пунктов
- Транспортная инфраструктура (автодороги):**
- Федеральные
 - Региональные
 - Районные
 - АЭС
 - Грунтовые проселочные
 - Полевые и лесные
 - Без покрытия
- Инженерная инфраструктура:**
- Газопроводы среднего давления
 - ЛЭП 10-110 кВ
 - Рем. ручьи, озера, пруды
 - Линии связи
 - Водоводы магистральные

						ЗАКАЗЧИК: Администрация МО Яснополянское Щекинского района		
						Проект внесения изменений в ПЗЗ МО Яснополянское Щекинского района Тульской области		
Изм.	К.уч.	Лист	№ док.	Подп.	Дата	Стадия	Лист	Листов
Гендирект.		Шипинский К.В					1	3
Зам. гендир.		Пимкин А.Г.						
Архитектор		Макаров А.П.				Фрагменты чертежей Правил землепользования и застройки МО Яснополянское.		
Исполнил		Пимкин А.Г.				ООО "АС-ГРУППА" 2013		