


Ситуационная схема объекта "Электроснабжения системы орошения,  
Тульская область, Щекинский район, МО Яснополянское"

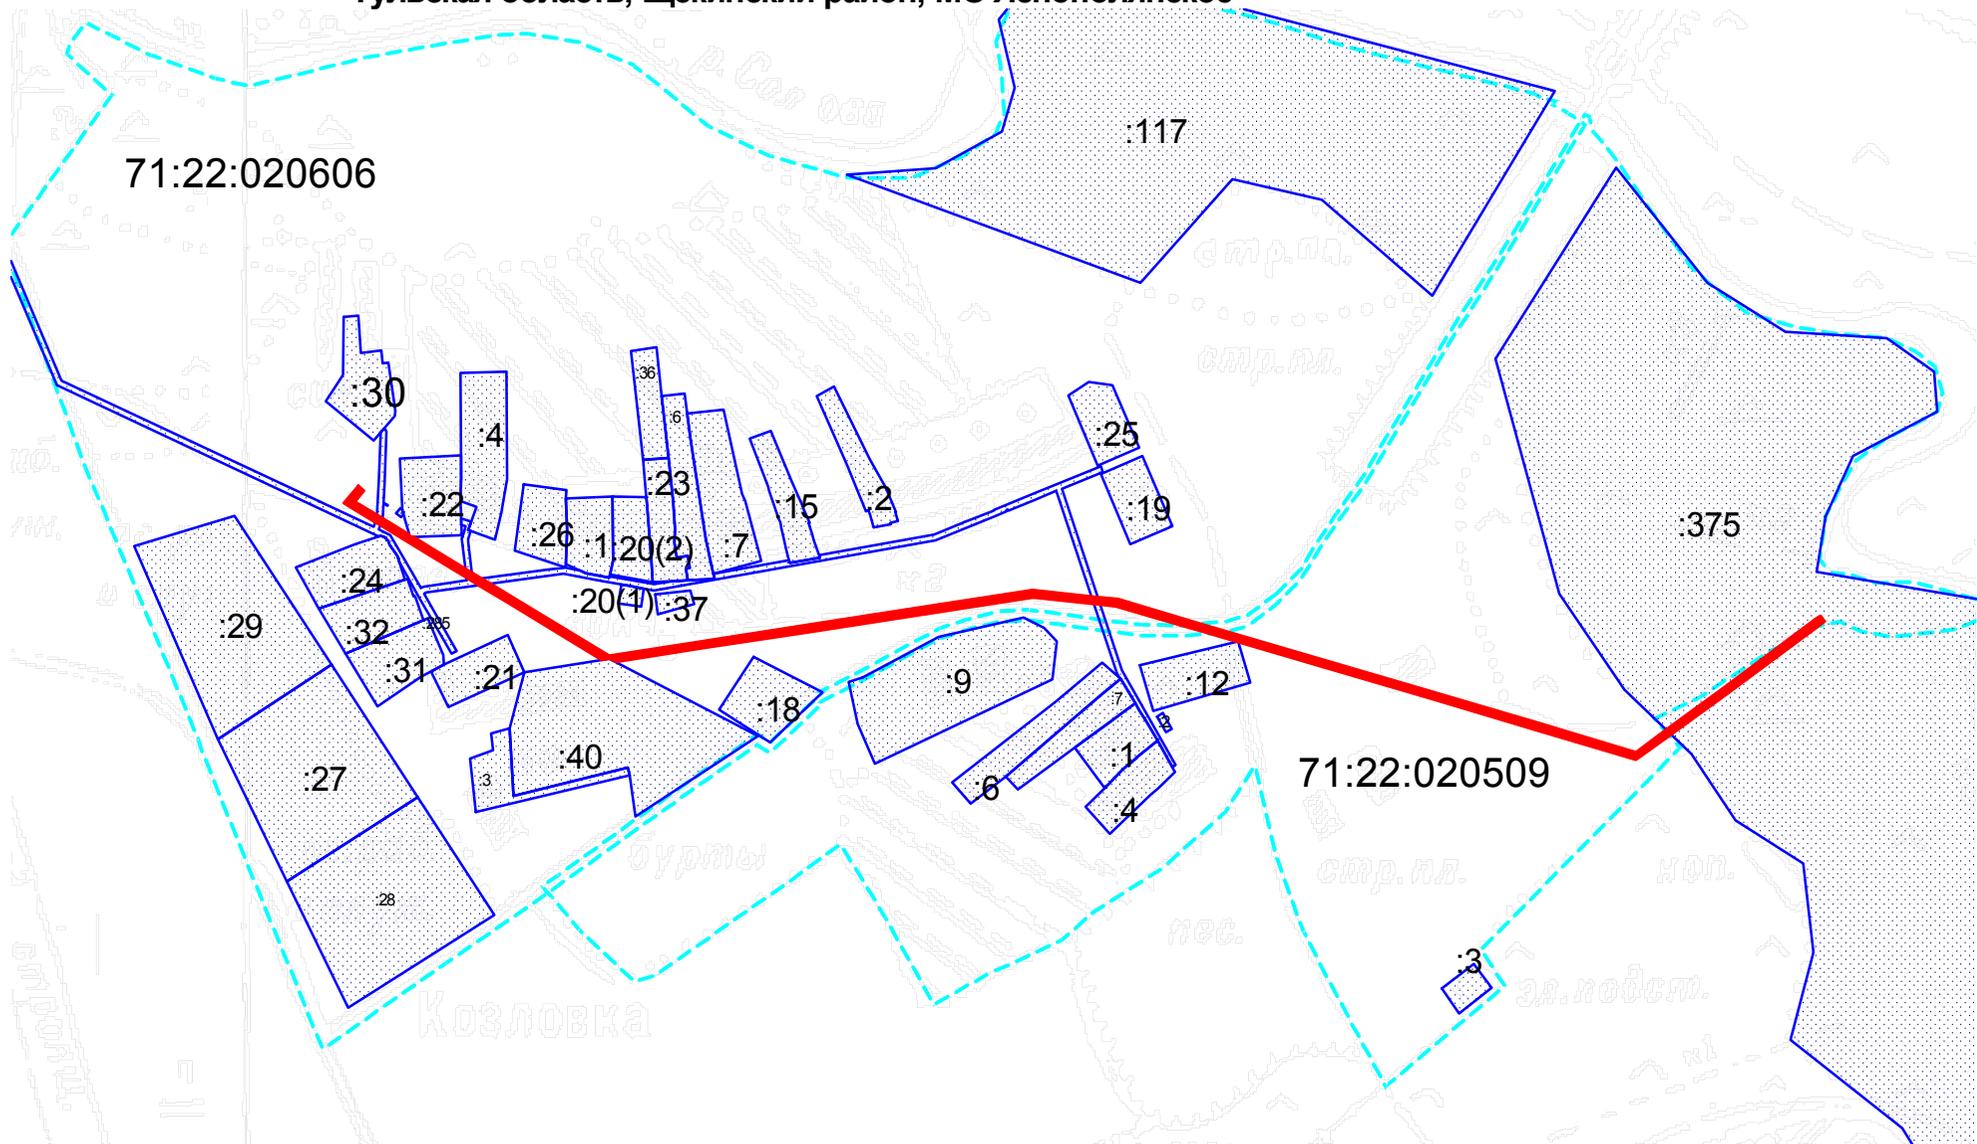


**Условные обозначения**

-  Граница кадастрового деления
-  Земельные участки по сведениям ГКН
-  Земельные участки, выделяемые под строительство

1:5000



Чертеж межевания территории для размещения объекта "Электроснабжения системы орошения Тульская область, Щекинский район, МО Яснополянское"

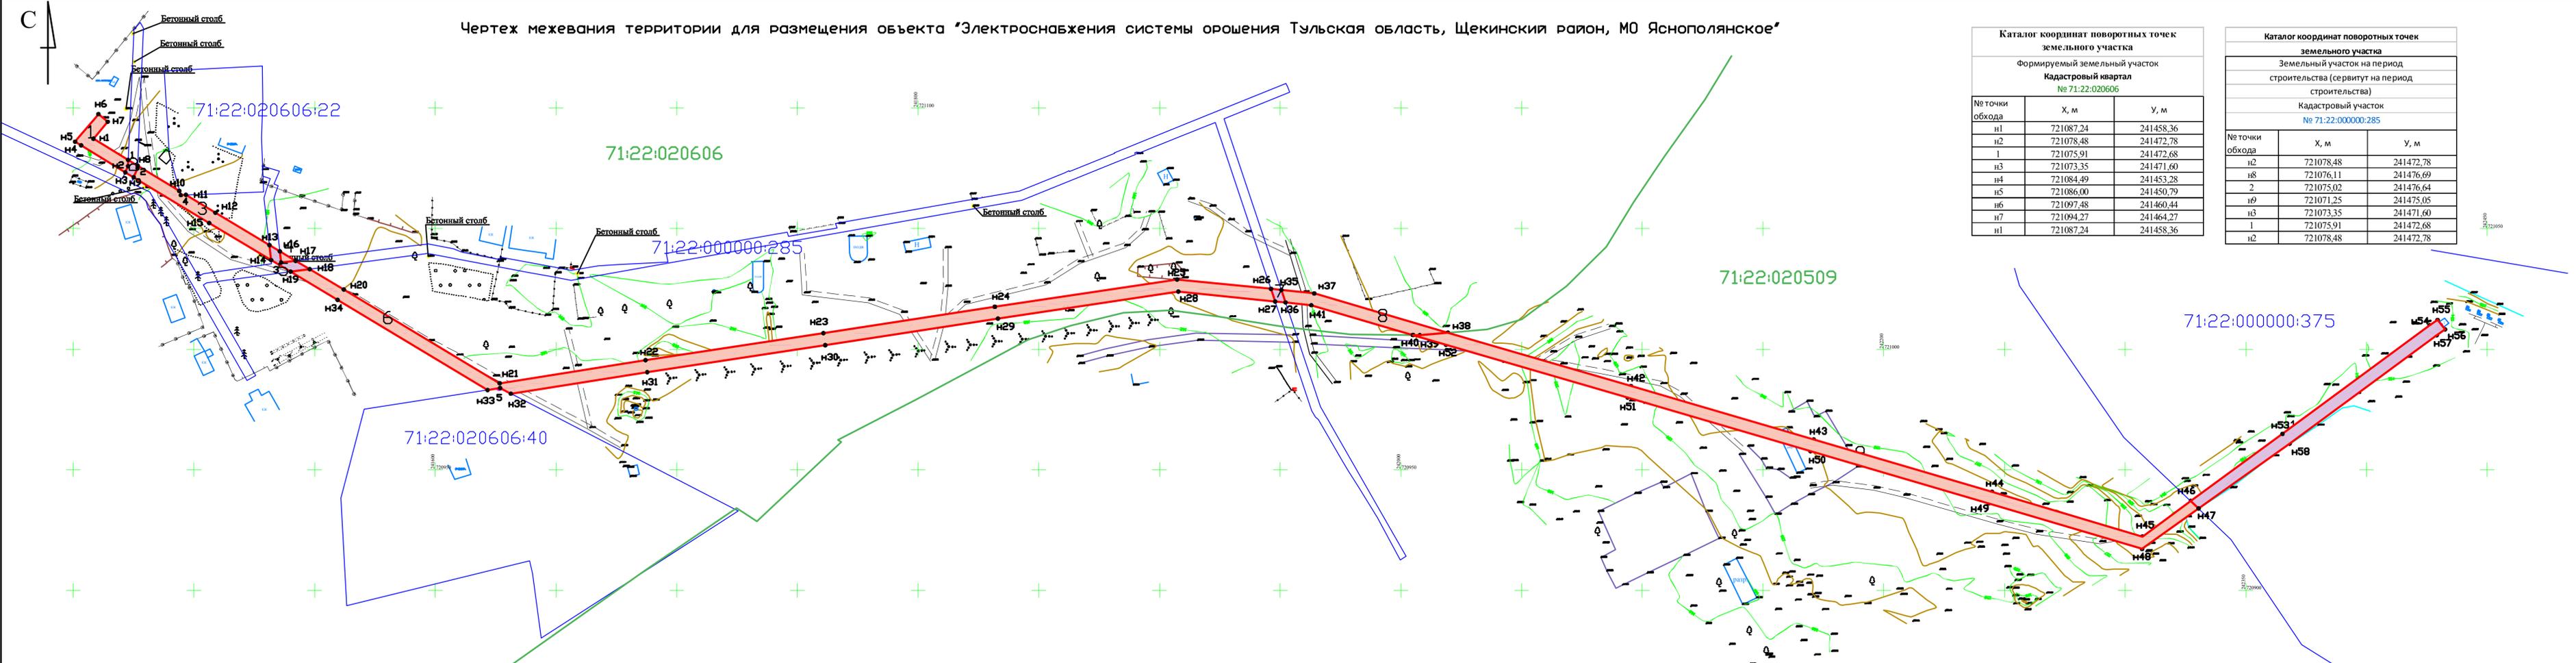

Каталог координат поворотных точек земельного участка		
Формируемый земельный участок		
Кадастровый квартал № 71:22:020606		
№ точки обхода	X, м	У, м
n1	721087,24	241458,36
n2	721078,48	241472,78
1	721075,91	241472,68
n3	721073,35	241471,60
n4	721084,49	241453,28
n5	721086,00	241450,79
n6	721097,48	241460,44
n7	721094,27	241464,27
n1	721087,24	241458,36

Каталог координат поворотных точек земельного участка		
Земельный участок на период строительства (сервитут на период строительства)		
Кадастровый участок № 71:22:000000:285		
№ точки обхода	X, м	У, м
n2	721078,48	241472,78
n8	721076,11	241476,69
2	721056,54	241476,64
n9	721071,25	241475,05
n3	721073,35	241471,60
1	721075,91	241472,68
n2	721078,48	241472,78

Каталог координат поворотных точек земельного участка		
Формируемый земельный участок		
Кадастровый квартал № 71:22:020606		
№ точки обхода	X, м	У, м
n8	721076,11	241476,69
n10	721065,54	241494,08
4	721063,90	241494,54
n11	721063,98	241496,64
n12	721056,54	241508,88
n13	721043,16	241531,29
n14	721036,91	241532,00
n15	721052,25	241506,31
n9	721071,25	241475,05
2	721075,02	241476,64
n8	721076,11	241476,69

Каталог координат поворотных точек земельного участка		
Формируемый земельный участок		
Кадастровый квартал № 71:22:020606		
№ точки обхода	X, м	У, м
n16	721040,57	241535,62
n17	721036,67	241542,15
3	721035,90	241536,15
n16	721040,57	241535,62

Каталог координат поворотных точек земельного участка		
Земельный участок на период строительства (сервитут на период строительства)		
Кадастровый участок № 71:22:000000:285		
№ точки обхода	X, м	У, м
n13	721043,16	241531,29
n16	721040,57	241535,62
3	721035,90	241536,15
n17	721036,67	241542,15
n18	721033,17	241548,01
n19	721032,11	241540,04
n14	721036,91	241532,00
n13	721043,16	241531,29

**Условные обозначения**

	Земельный участок на период строительства (сервитут на период строительства)
	Граница кадастрового района
	Номер кадастрового квартала
	Линия электропроводки системы орошения
	Граница кадастровых участков
	Номер кадастрового участка
	Места установления сервитута в границах участка, не относящегося на кадастровый учет
	Места установления сервитута в границах участка, относящегося на кадастровый учет
	Номера точек обхода проектируемого земельного участка

Каталог координат поворотных точек земельного участка		
Формируемый земельный участок		
Кадастровый квартал № 71:22:020606		
№ точки обхода	X, м	У, м
n18	721033,17	241548,01
n20	721024,76	241562,09
n21	720985,89	241626,63
n22	720995,42	241687,06
n23	721006,64	241760,77
n24	721017,60	241832,27
n25	721028,92	241907,32
n26	721025,00	241946,14
n27	721019,80	241947,88
n26	721025,00	241946,14

Каталог координат поворотных точек земельного участка		
Земельный участок на период строительства (сервитут на период строительства)		
Кадастровый участок № 71:22:000000:285		
№ точки обхода	X, м	У, м
n26	721025,00	241946,14
n35	721024,55	241950,50
n36	721019,35	241952,24
n27	721019,80	241947,88
n26	721025,00	241946,14

Каталог координат поворотных точек земельного участка		
Формируемый земельный участок		
Кадастровый квартал № 71:22:020606		
№ точки обхода	X, м	У, м
n35	721024,55	241950,50
n37	721023,11	241964,09
n38	721006,85	242019,36
n39	721005,84	242007,86
n40	721005,86	242004,98
n41	721018,25	241962,90
n36	721019,35	241952,24
n35	721024,55	241950,50

Каталог координат поворотных точек земельного участка		
Формируемый земельный участок		
Кадастровый квартал № 71:22:020606		
№ точки обхода	X, м	У, м
n35	721024,55	241950,50
n37	721023,11	241964,09
n38	721006,85	242019,36
n39	721005,84	242007,86
n40	721005,86	242004,98
n41	721018,25	241962,90
n36	721019,35	241952,24
n35	721024,55	241950,50

Каталог координат поворотных точек земельного участка		
Земельный участок на период строительства (сервитут на период строительства)		
Кадастровый участок № 71:22:000000:375		
№ точки обхода	X, м	У, м
n38	721006,85	242019,36
n42	720984,70	242095,32
n43	720962,56	242170,98
n44	720940,94	242244,90
n45	720922,32	242307,21
n46	720937,03	242327,24
n47	720933,95	242330,46
n48	720917,17	242306,98
n49	720936,09	242243,48
n50	720957,77	242169,58
n51	720979,90	242093,92
n52	721001,84	242018,66
n40	721005,86	242004,98
n39	721005,84	242007,86
n38	721006,85	242019,36

Каталог координат поворотных точек земельного участка		
Земельный участок на период строительства (сервитут на период строительства)		
Кадастровый участок № 71:22:000000:285		
№ точки обхода	X, м	У, м
n13	721043,16	241531,29
n16	721040,57	241535,62
3	721035,90	241536,15
n17	721036,67	241542,15
n18	721033,17	241548,01
n19	721032,11	241540,04
n14	721036,91	241532,00
n13	721043,16	241531,29

Россия  
Тульская область  
Щекинский район  
Земли Яснополянское

М 1:1000

Изм.	Лист	№ докум.	Подпись	Дата	Чертеж межевания территории для размещения объекта	Стация	Лист	Листов

Разработка и предоставление проекта планировки, проекта межевания, градостроительного плана земельного участка в составе проекта межевания территории для размещения объекта "Электроснабжения системы орошения Тульская область, Щекинский район, МО Яснополянское"				
Исполнитель	Иванов А.Е.	06.15г.		
Гендиректор	Иванов Е.И.	06.15г.		

ООО "Меридиан"  
г.Тала