


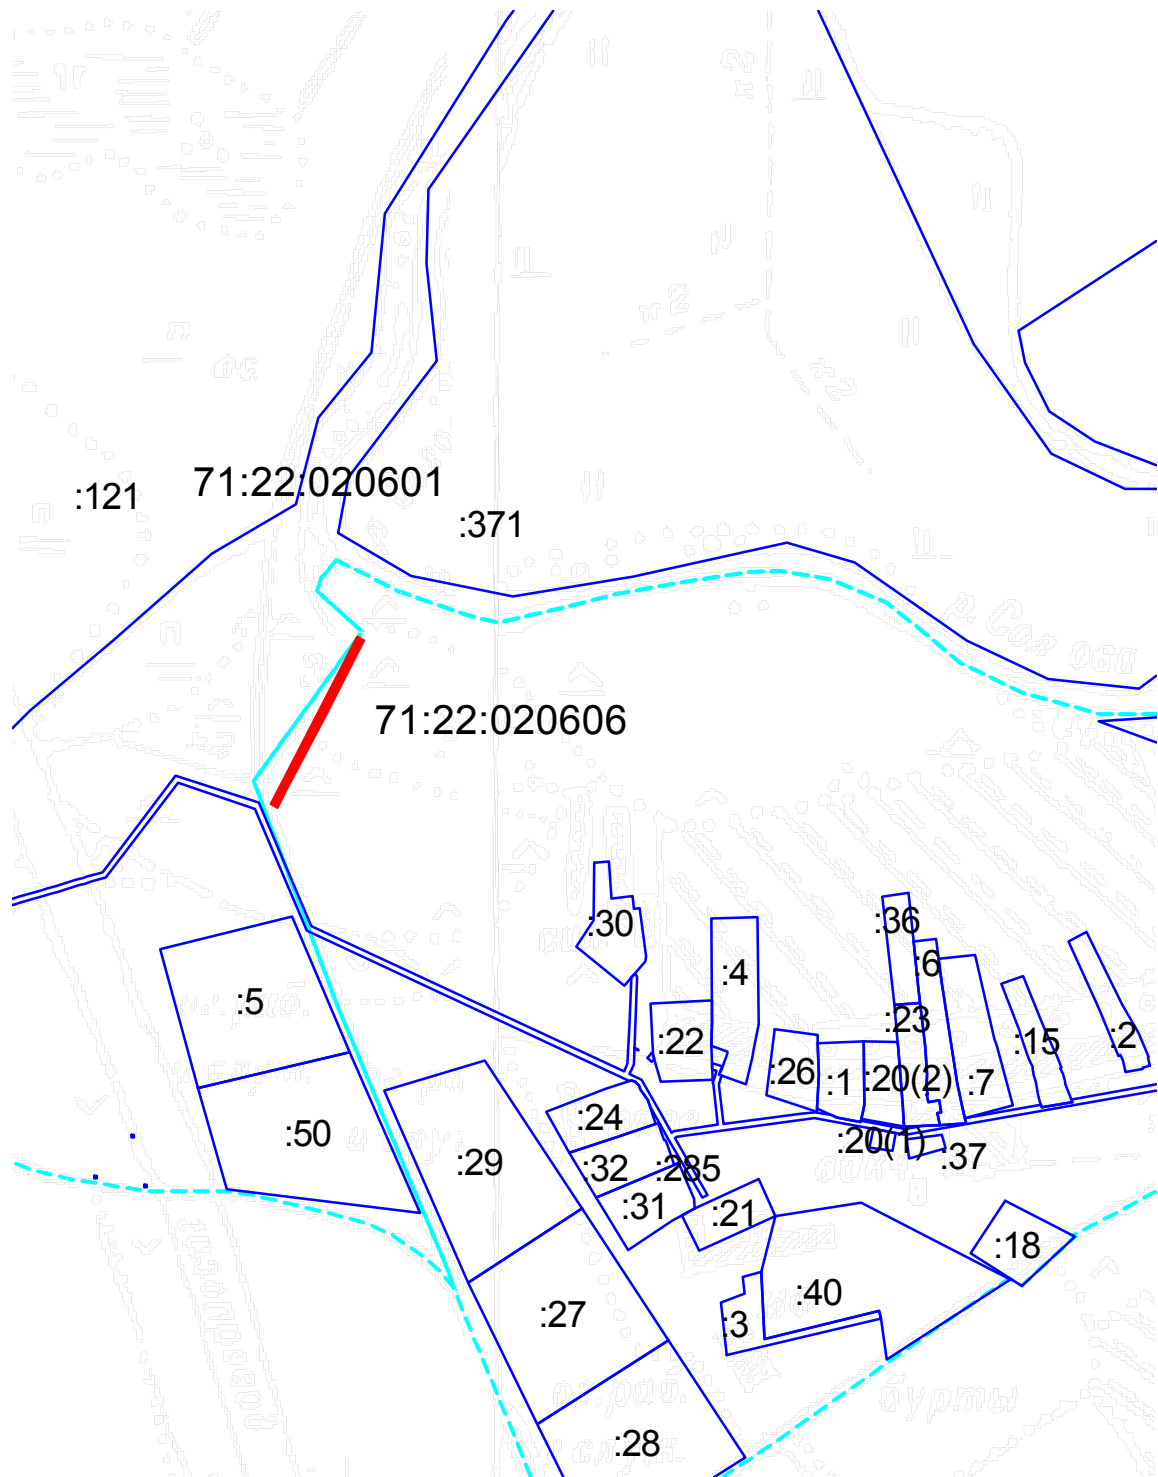


Ситуационная схема объекта "Электроснабжения системы орошения, Тульская область, Щекинский район, МО Яснополянское"





1:5000

Условные обозначения

-  Граница кадастрового деления
-  Земельные участки по сведениям ГКН
-  Земельный участок, образуемый под строительство

Чертеж планировки территории для размещения объекта "Электоснабжения системы орошения Тульская область, Щекинский район, МО Яснополянское"

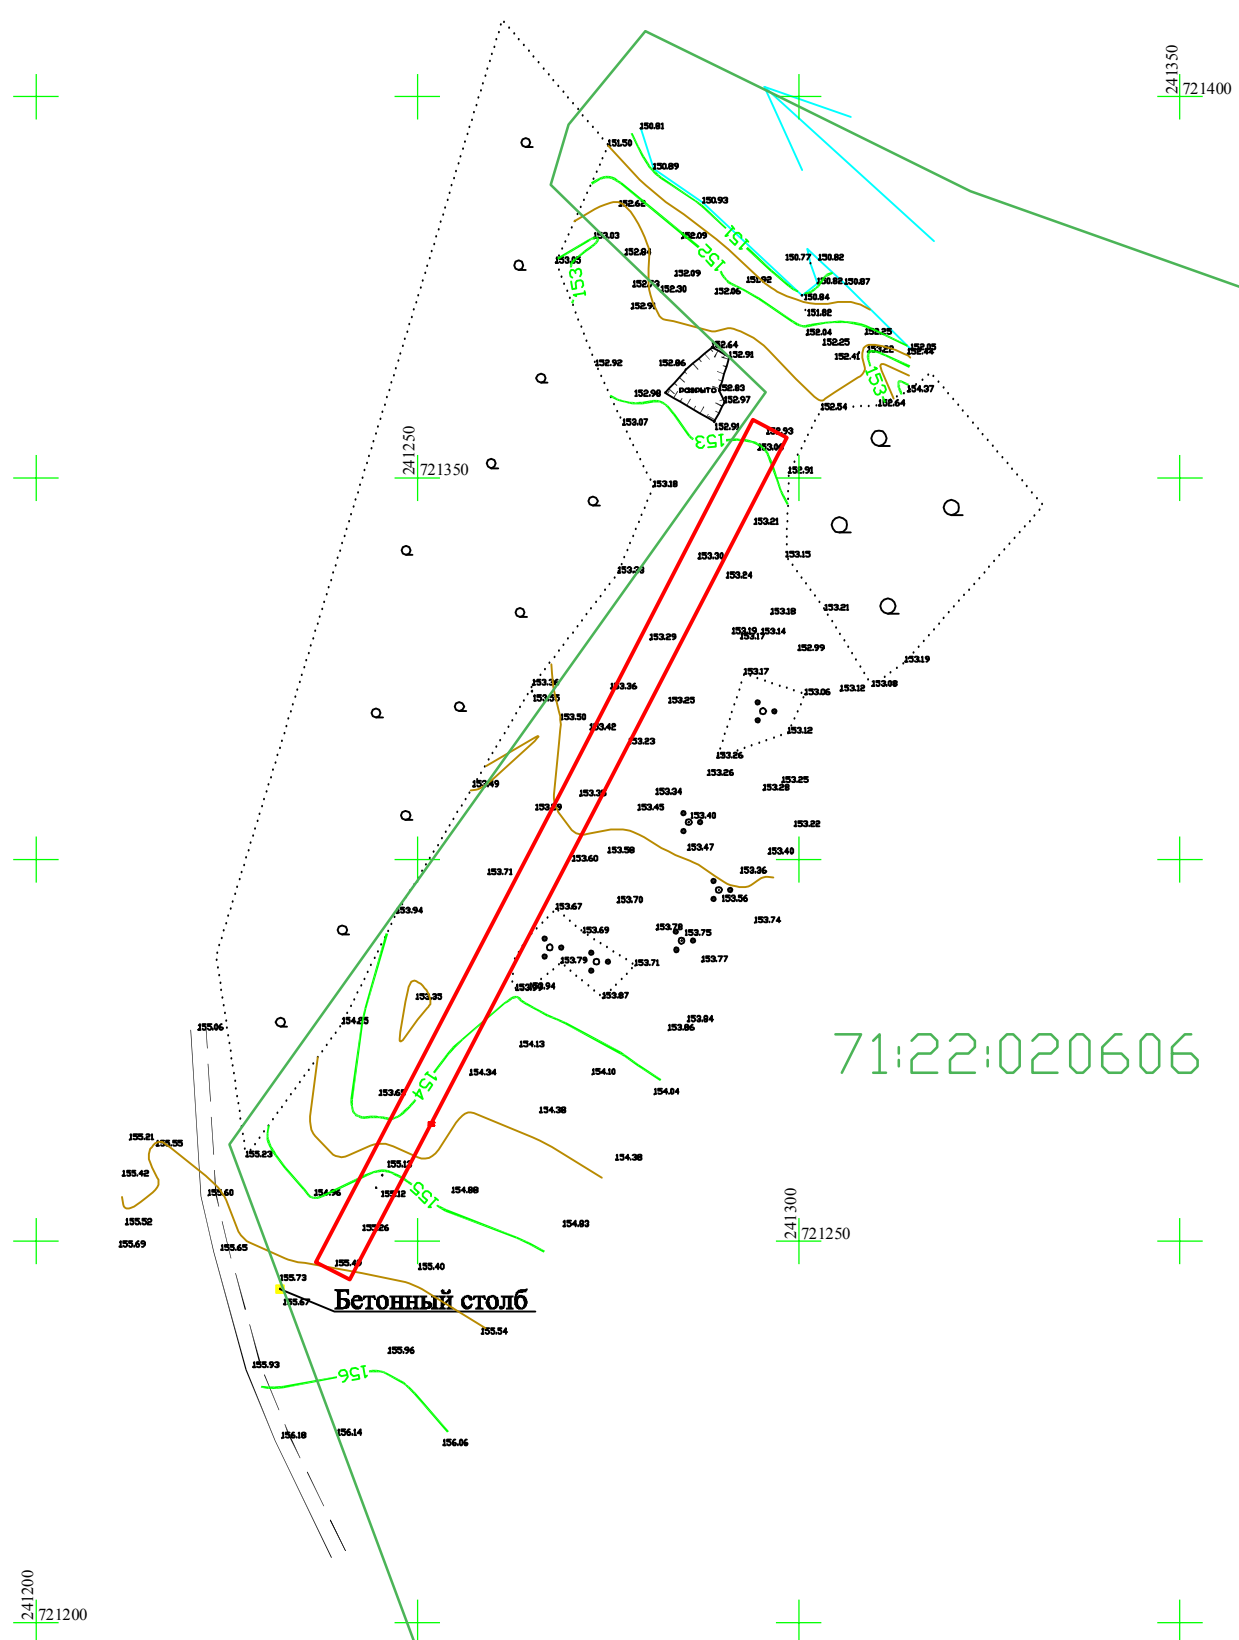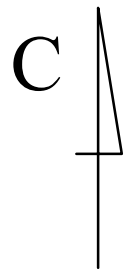

Условные обозначения

	Земельный участок на период строительства (сервитут на период строительства)
	Граница кадастрового деления
71:22:020606	Номер кадастрового квартала

Примечание:

Красные линии объекта совпадают с границами частей земельного участка, выделяемых на период строительства


Россия
Тульская область
Щекинский район
Земли МО Яснополянское

М 1:1000

				Разработка и предоставление проекта планировки, проекта межевания, градостроительного плана земельного участка в составе проекта межевания территории для размещения объекта "Электоснабжения системы орошения Тульская область, Щекинский район, МО Яснополянское"			
Изм.	Лист	№ докум.	Подпись	Чертеж планировки территории для размещения объекта	Стадия	Лист	Листов
					ПМ	1	1
					ООО "Меридиан" г.Тула		

Исполнитель	Аверьянов А.Е.	06.15г
Ген.директор	Иванов Е.И.	06.15г

Чертеж межевания территории для размещения объекта "Электроснабжения системы орошения Тульская область, Щекинский район, МО Яснополянское"

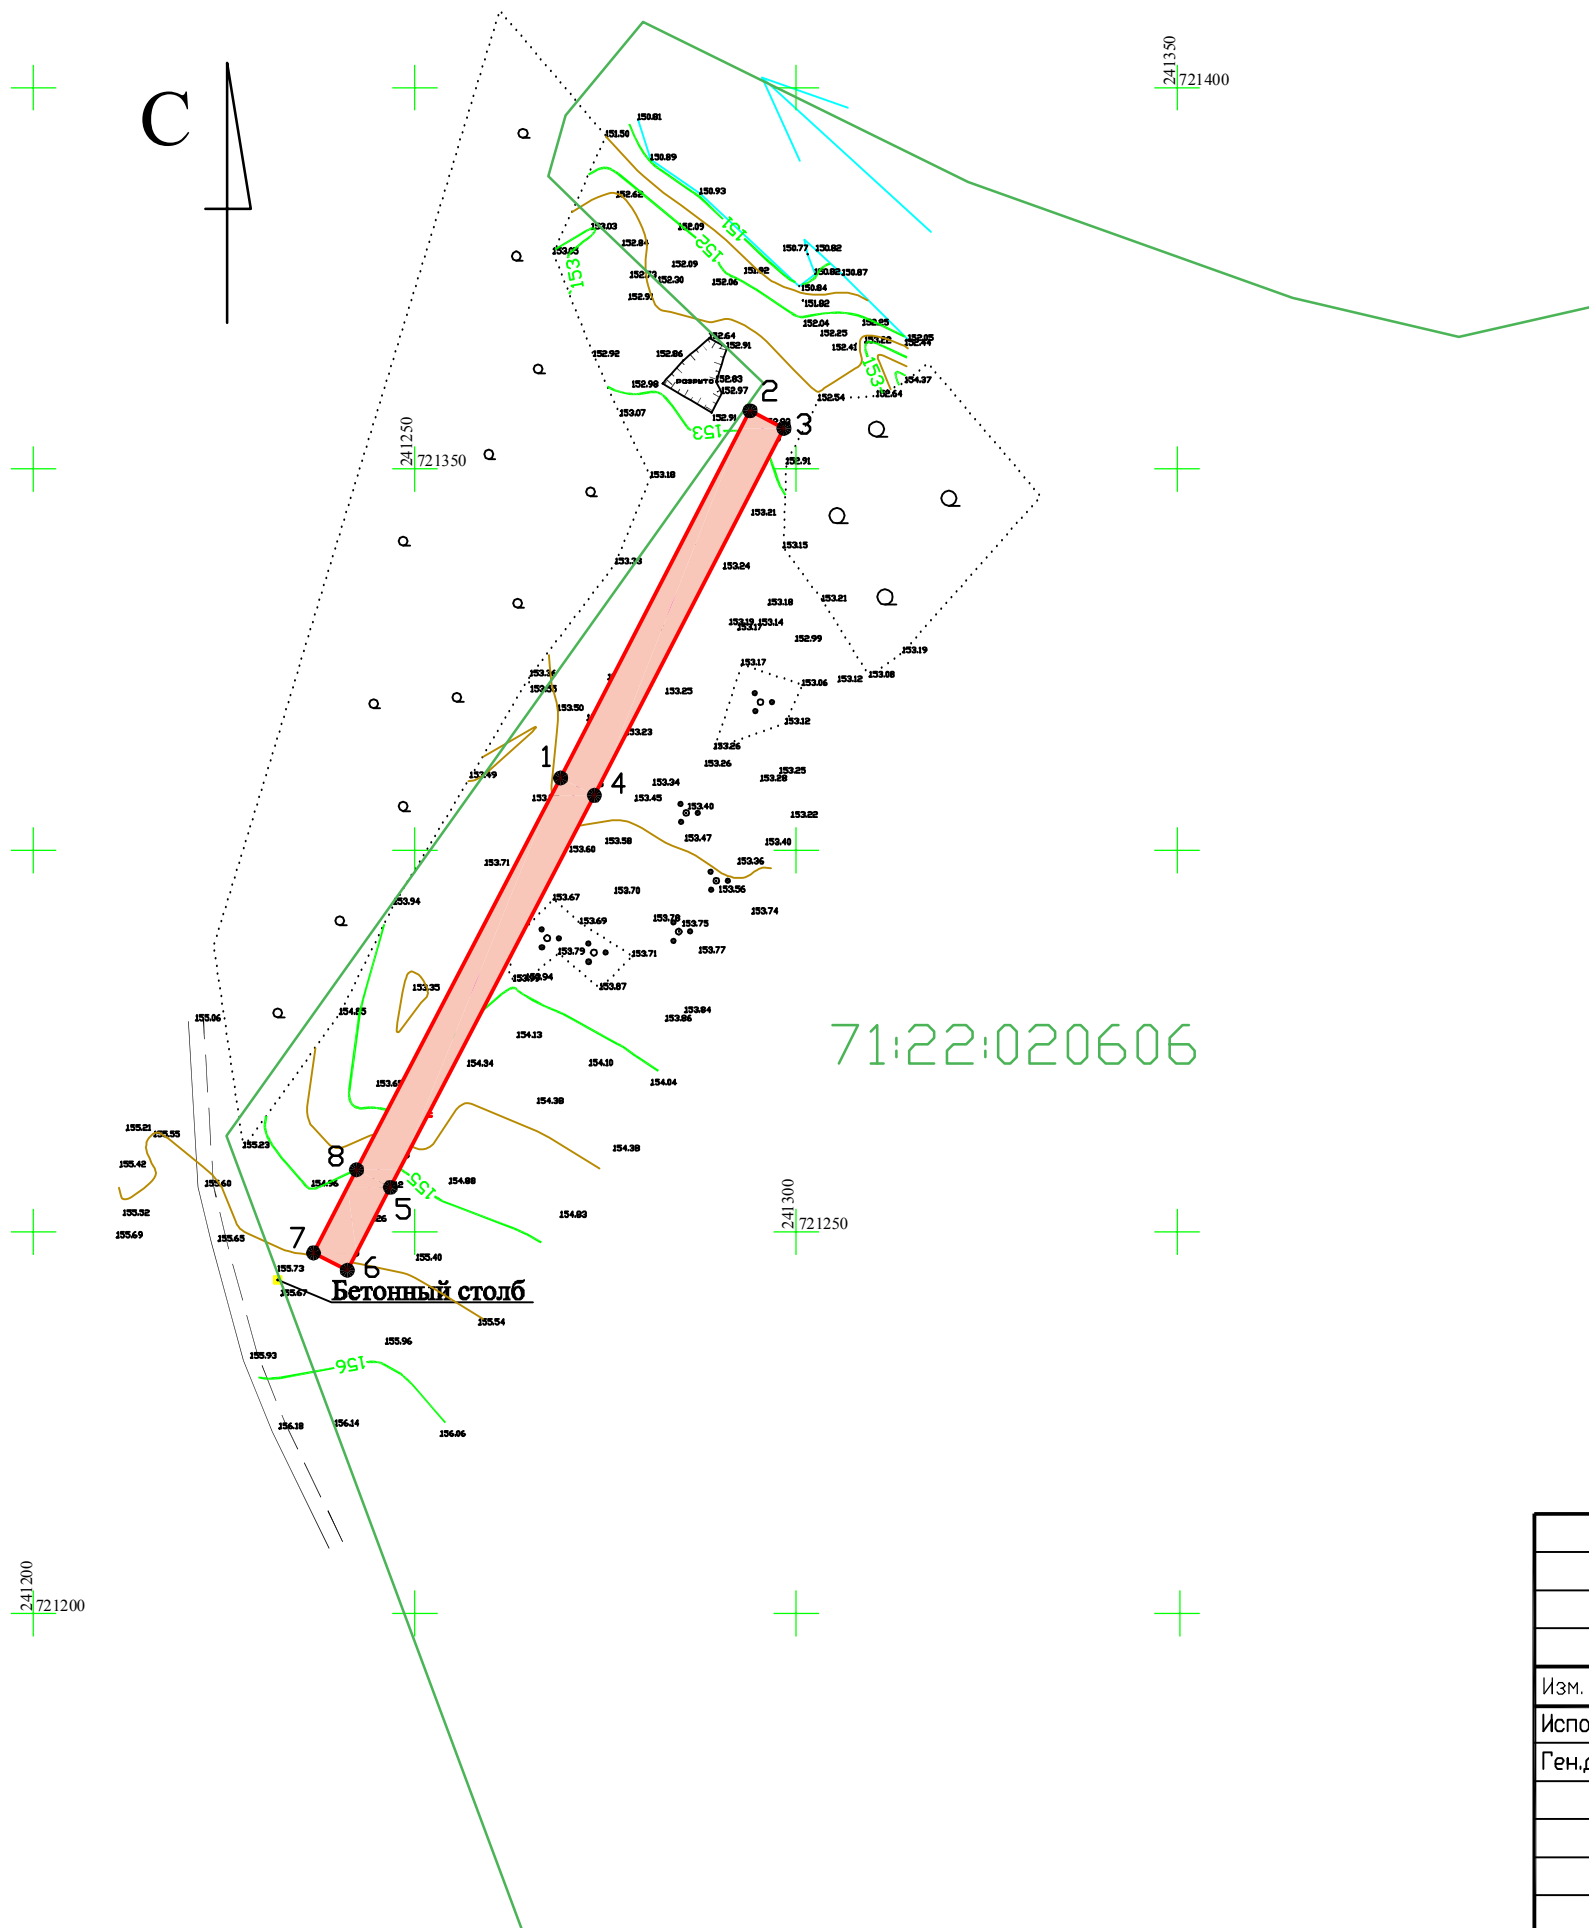

Каталог координат поворотных точек земельного участка		
Формируемый земельный участок		
Кадастровый квартал №71:22:020606		
№ точки обхода	X, м	Y, м
1	721309,51	241269,14
2	721357,63	241293,98
3	721355,34	241298,42
4	721307,21	241273,58
5	721255,84	241246,81
6	721244,96	241241,16
7	721247,27	241236,72
8	721258,15	241242,38
1	721309,51	241269,14

Условные обозначения

	Граница кадастрового деления
	Номер кадастрового квартала
	Линия электроснабжения системы орошения
	Земельный участок на период строительства (сервитут на период строительства)
	Места установления сервитутов в границах участка, не состоящего на кадастровом учете
	Номера точек обхода проектируемого земельного участка

М 1:1000

				Разработка и предоставление проекта планировки, проекта межевания, градостроительного плана земельного участка в составе проекта межевания территории для размещения объекта "Электроснабжения системы орошения Тульская область, Щекинский район, МО Яснополянское"			
Изм.	Лист	№ докум.	Подпись	Чертеж межевания территории для размещения объекта	Стадия	Лист	Листов
					ПМ	1	1
					ООО "Меридиан" г.Тула		