


Фрагмент карты градостроительного зонирования  
ПЗЗ МО Яснополянское Щекинского района  
(д. Б. Тросна - исходный вариант)

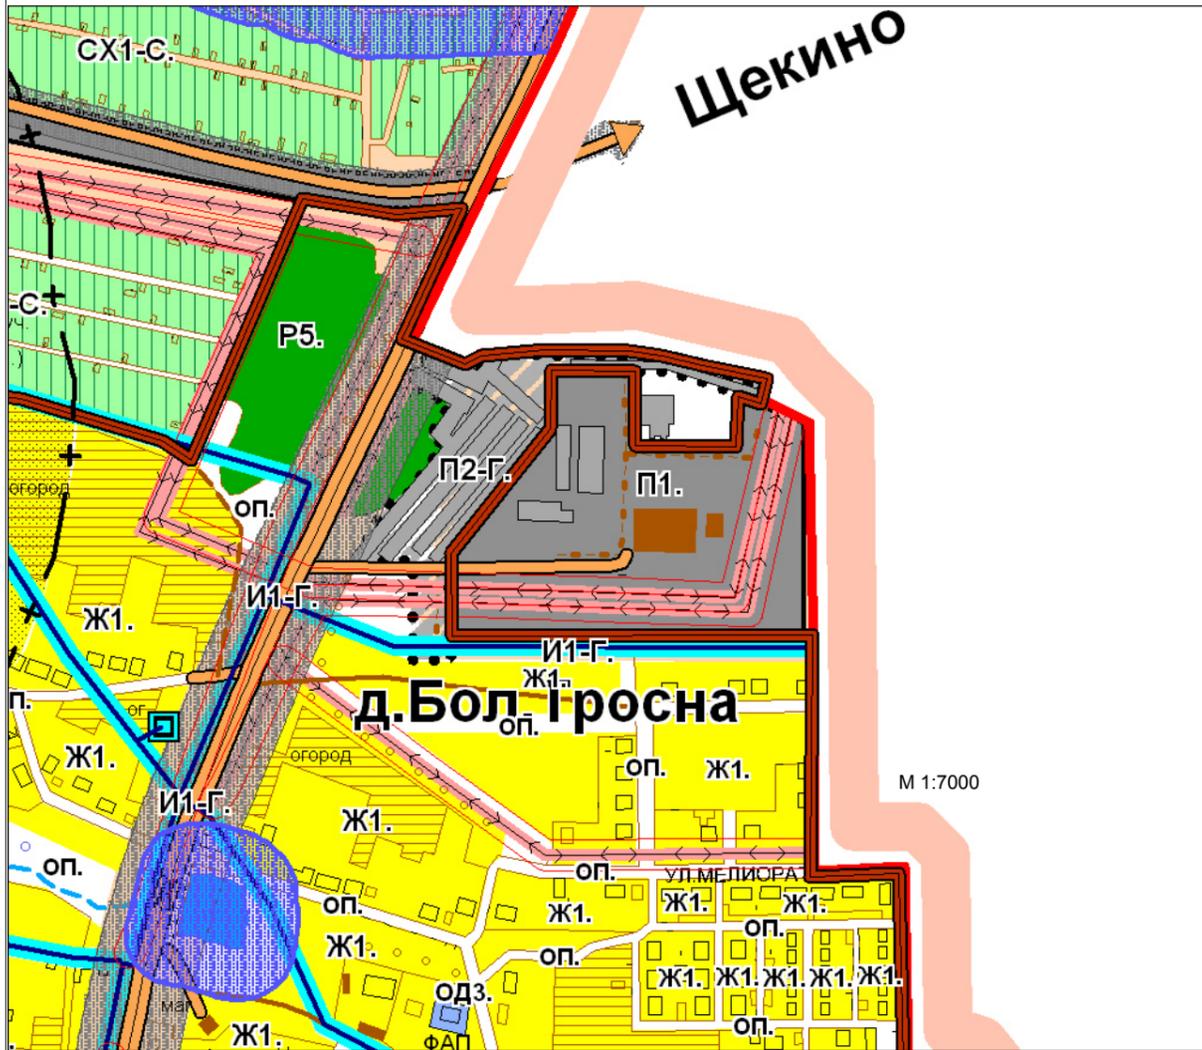

УСЛОВНЫЕ ОБОЗНАЧЕНИЯ

Граница муниципального образования	Ж1. Зона застройки индивидуальными жилыми домами, дачного типа населенных пунктов (ИЖС, ДПХ)	Р3. Зона озеленения населенных пунктов
Границы населенных пунктов	СХ1-С. Зона коллективного садоводства, огородинного типа, дачного хозяйства, полей и земельных участков ДПХ	Р6. Земли лесов на землях осельскохозяйственного назначения
<b>Транспортная инфраструктура (автодороги)</b>		
Федеральные	Грунтовые проселочные	П2-Г. Зона автодорог и придорожного озеленения
Региональные	Полевые и лесные	СХ2-У. Зона осельскохозяйственных угодий
Районные	Без покрытия	Р5. Зона озеленения населенных пунктов
АЭС		Р6. Земли лесов на землях осельскохозяйственного назначения
<b>Инженерная инфраструктура</b>		
Газопроводы среднего давления	Линии связи	Зоны ограничений:
ЛЭП 10-110 кВ	Водоводы магистральные	Водоохранные зоны рек и озер
<b>Гидрография</b>		
Реки, ручьи, озера, пруды	Санитарно-защитные зоны ЛЭП	

Фрагмент карты градостроительного зонирования  
ПЗЗ МО Яснополянское Щекинского района  
(д. Б. Тросна - корректировка)



1. Корректировка территориальной зоны Ж1 в связи с уточнением местоположения земельных участков категории "земли населенных пунктов", расположенных в кадастровом квартале 020406;
2. Корректировка границы зоны П1 в связи с уточнением конфигурации земельных участков с кадастровыми номерами: 71:22:020406:42, 71:22:020406:611, 71:22:020406:614 ;
3. Корректировка границы населенного пункта д. Б. Тросна.

						ЗАКАЗЧИК: Ксенофонтов Геннадий Рафикович		
						Проект внесения изменений в ПЗЗ МО Яснополянское Щекинского района Тульской области. (Письмо администрации МО Яснополянское от 14.11.14 №1427)		
Изм.	К.уч.	Лист	№ док.	Подп.	Дата	Стадия	Лист	Листов
Директ.		Дубовик Б.И.					1	3
Исполнил Пимкин А.Г.						Фрагмент карты градостроительного зонирования Правил землепользования и застройки МО Яснополянское.		
						ООО "НОКИ" 11.2014		