


Ситуационная схема объекта "Электроснабжения системы орошения, Тульская область, Щекинский район, МО Яснополянское"

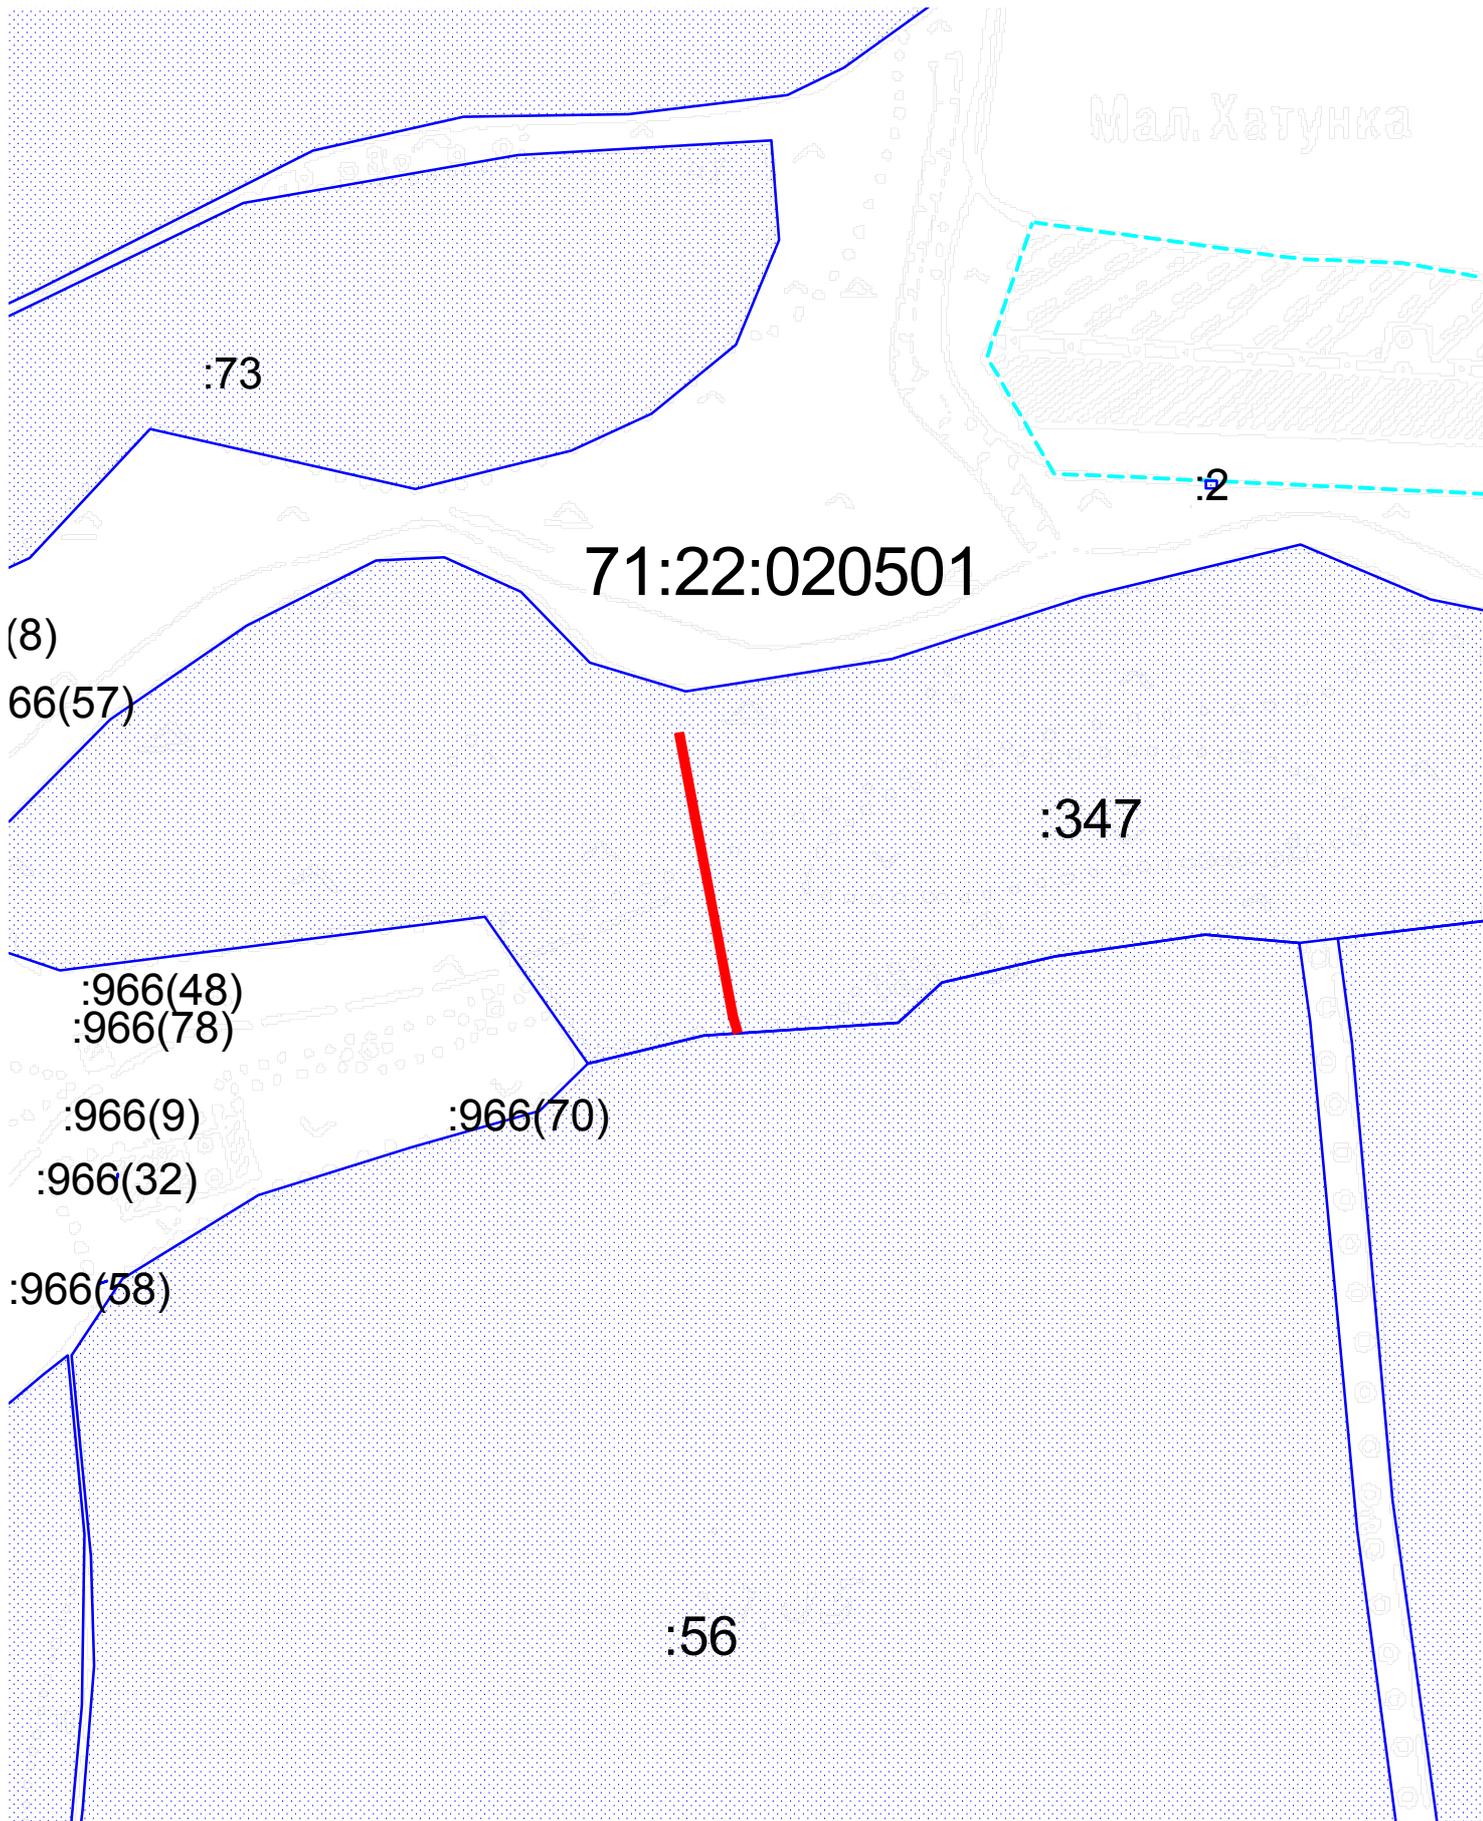


Условные обозначения

-  Граница кадастрового деления
-  Земельные участки по сведениям ГКН
-  Земельный участок, выделяемый под строительство

1:5000

Чертеж планировки территории для размещения объекта "Электроснабжения системы орошения Тульская область, Щекинский район, МО Яснополянское"

С

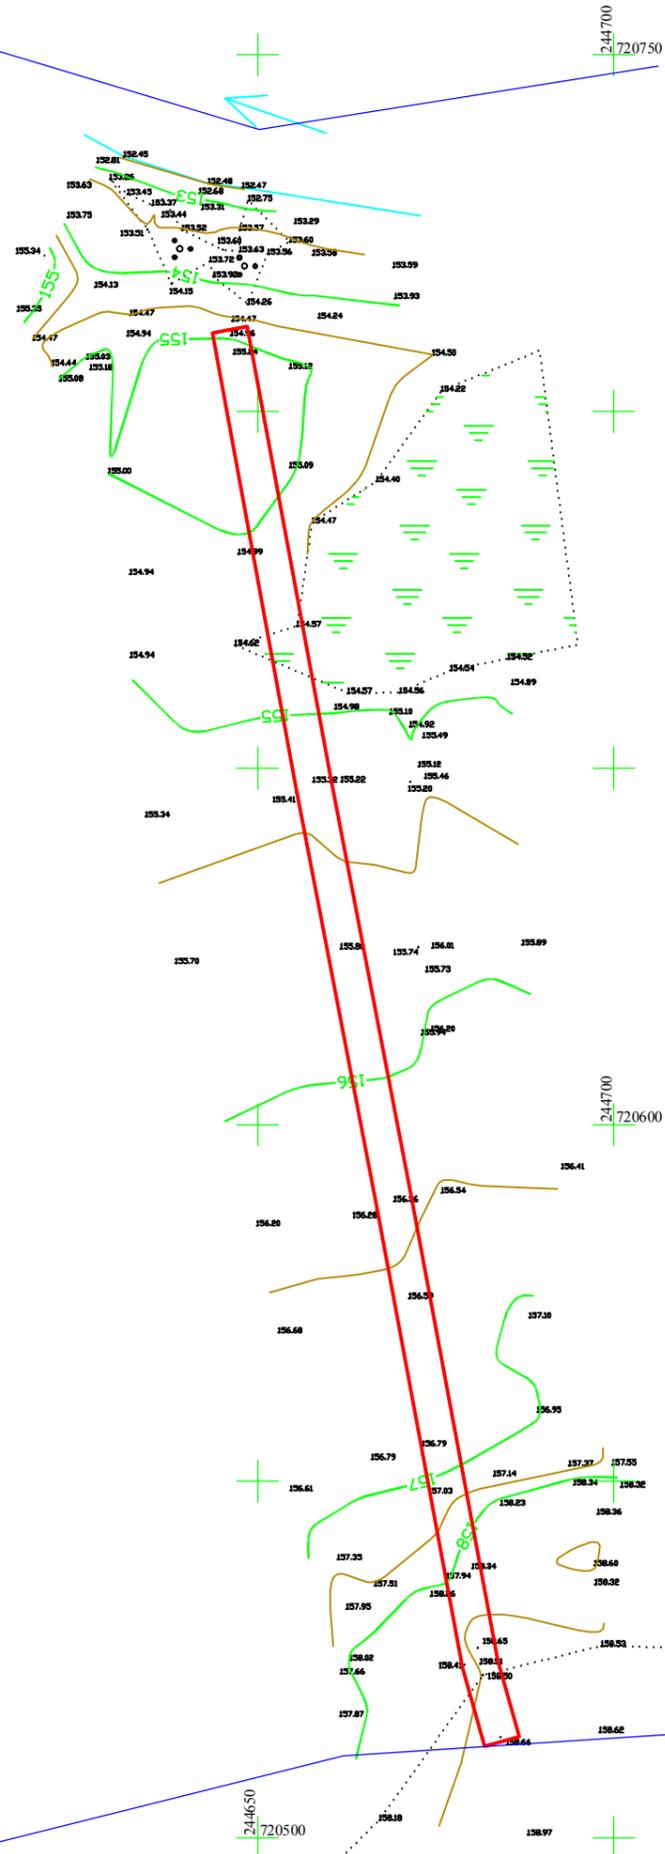

71:22:020501:347

Условные обозначения

|   |  |
|---|--|
|  | Земельный участок на период строительства (сервитут на период строительства) |
|  | Граница кадастровых участков   |
| 71:22:020501:347  | Номер кадастрового участка   |
| 71:22:020501  | Номер кадастрового квартала  |

Примечание:  
Красные линии объекта совпадают с границами частей земельного участка, выделяемых на период строительства

Россия  
Тульская область  
Щекинский район  
Земли Яснополянское


М 1:1000

Пашня

|      |      |          |         |  |                          |      |        |
|------|------|----------|---------|--|--------------------------|------|--------|
|      |      |          |         | Разработка и предоставление проекта планировки, проекта межевания, градостроительного плана земельного участка в составе проекта межевания территории для размещения объекта "Электроснабжения системы орошения Тульская область, Щекинский район, МО Яснополянское" |                          |      |        |
| Изм. | Лист | № докум. | Подпись | Чертеж планировки территории для размещения объекта  | Стадия                   | Лист | Листов |
|      |      |          |         |  | ПМ                       | 1    | 1      |
|      |      |          |         |  | ООО "Меридиан"<br>г.Тула |      |        |

|              |                |        |
|--------------|----------------|--------|
| Исполнитель  | Аверьянов А.Е. | 06.15г |
| Ген.директор | Иванов Е.И.    | 06.15г |

Чертеж межевания территории для размещения объекта "Электроснабжения системы орошения Тульская область, Щекинский район, МО Яснополянское"

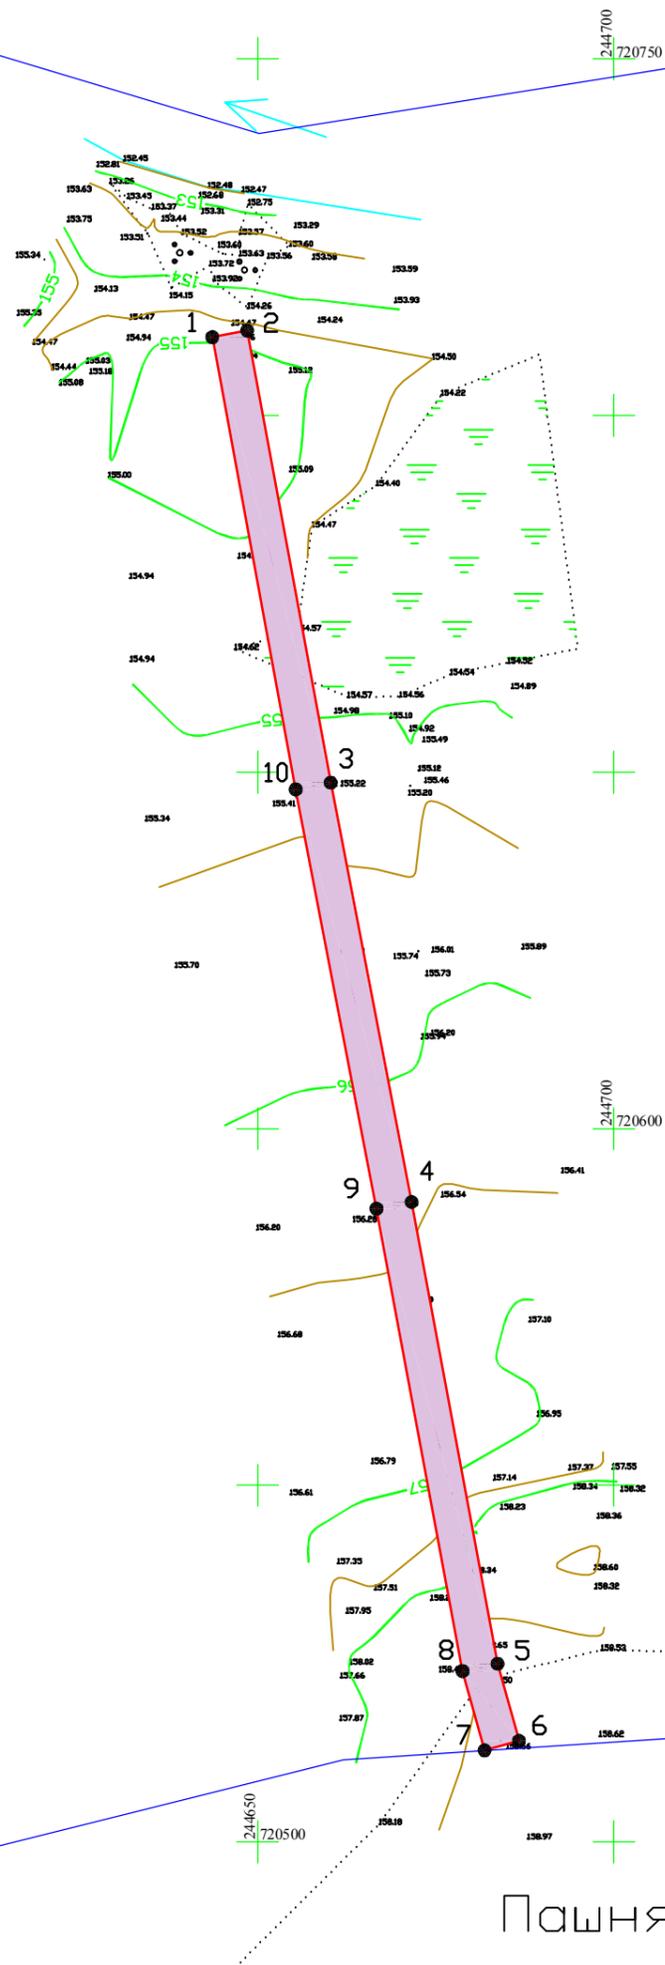

| Каталог координат поворотных точек земельного участка |           |           |
|---|-----------|-----------|
| Формируемый земельный участок                         |           |           |
| Кадастровый квартал № 71:22:020501                    |           |           |
| № точки обхода  | X, м      | У, м      |
| 1   | 720710,97 | 244643,62 |
| 2   | 720711,88 | 244648,53 |
| 3   | 720648,51 | 244660,25 |
| 4   | 720589,72 | 244671,58 |
| 5   | 720524,98 | 244683,66 |
| 6   | 720514,18 | 244686,66 |
| 7   | 720512,84 | 244681,84 |
| 8   | 720523,96 | 244678,76 |
| 9   | 720588,78 | 244666,67 |
| 10  | 720647,58 | 244655,33 |
| 1   | 720710,97 | 244643,62 |

71:22:020501:347

Условные обозначения

|                  |   |
|------------------|---|
|                  | Земельный участок на период строительства (сервитут на период строительства)      |
|                  | Линия электроснабжения системы орошения   |
|                  | Граница кадастровых участков  |
| 71:22:020501:347 | Номер кадастрового участка  |
|                  | Места установления сервитутов в границах участка, состоящего на кадастровом учете |
|                  | Номера точек обхода проектируемого земельного участка                             |
| 71:22:020501     | Номер кадастрового квартала   |

М 1:1000

|  |      |          |         |  |                |      |        |
|--|------|----------|---------|--|----------------|------|--------|
| Разработка и предоставление проекта планировки, проекта межевания, градостроительного плана земельного участка в составе проекта межевания территории для размещения объекта "Электроснабжения системы орошения Тульская область, Щекинский район, МО Яснополянское" |      |          |         |  |                |      |        |
| Изм.   | Лист | № докум. | Подпись | Чертеж межевания территории для размещения объекта | Стадия         | Лист | Листов |
|  |      |          |         |  | ПМ             | 1    | 1      |
|  |      |          |         |  | ООО "Меридиан" |      |        |
|  |      |          |         |  | г.Тула         |      |        |

71:22:020501

Пашня