



Фрагмент карты градостроительного зонирования
ПЗЗ МО Яснополянское Щекинского района

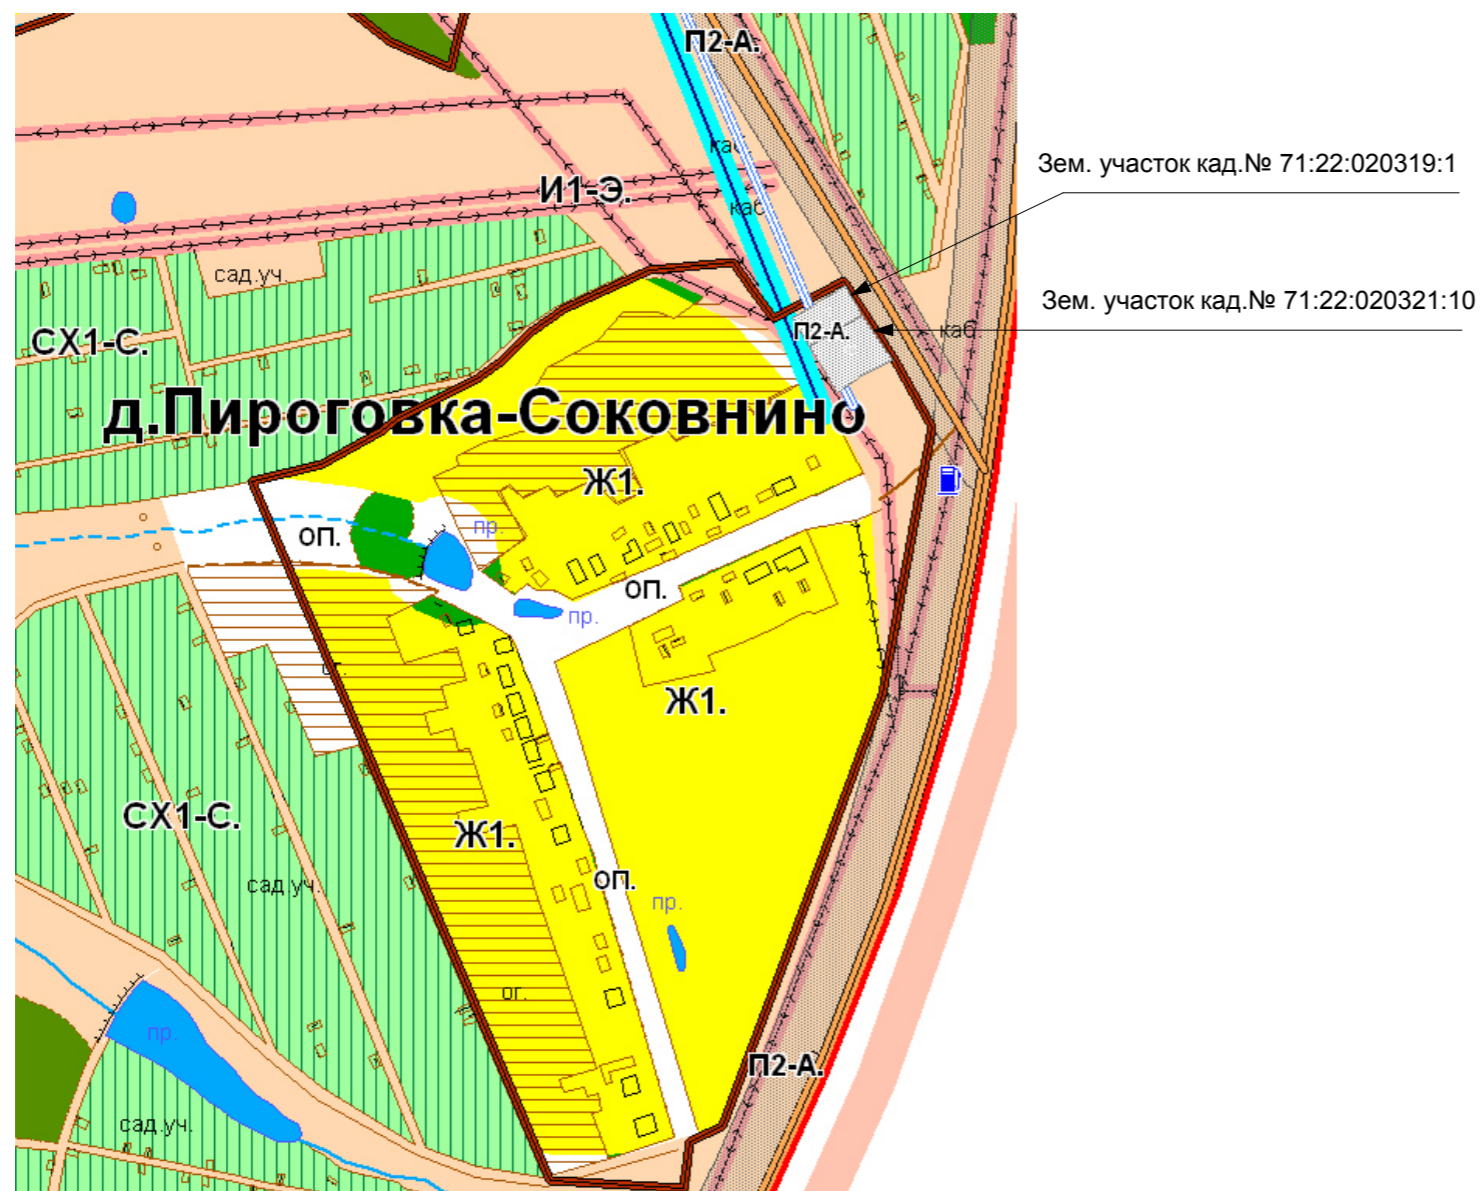

Фрагмент карты ограничений по экологическим и санитарно-эпидемиологическим условиям ПЗЗ МО Яснополянское Щекинского района

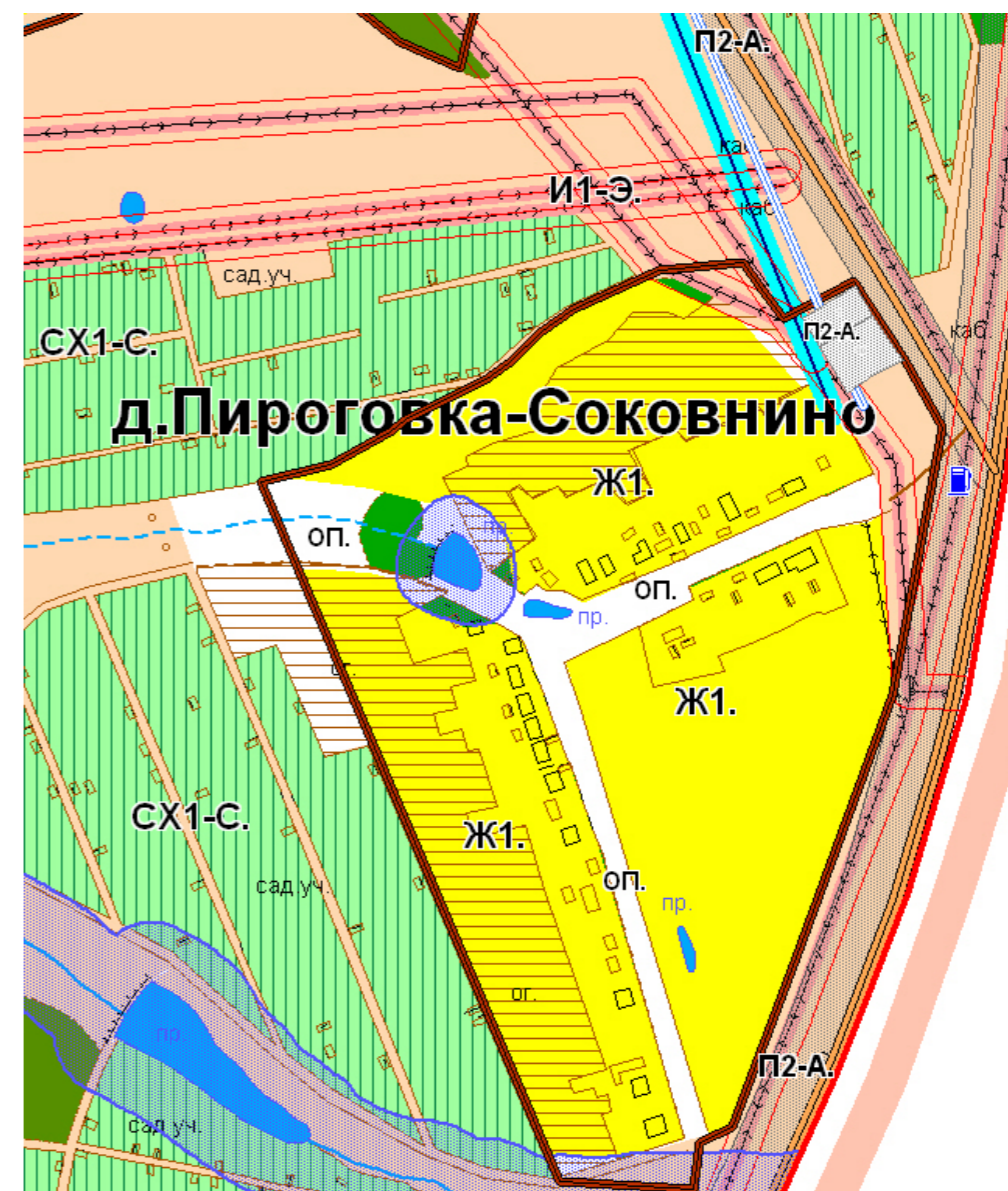

УСЛОВНЫЕ ОБОЗНАЧЕНИЯ

- Территориальные зоны:**
- Ж1.** Зона застройки индивидуальных жилых домов усадебного типа населенных пунктов МО
 - СХ1-С.** Зона коллективного садоводства, огородничества, дачного хозяйства, личного подсобного хозяйства (ЛПХ)
 - П2-А.** Зона автодорог и придорожного сервиса
 - СХ2-У.** Зона сельскохозяйственных угодий
 - Р3.** Зона озеленения населенных пунктов
 - Р6.** Земли лесов на землях сельскохозяйственного назначения
- Зоны ограничений:**
- Водоохранные зоны рек и озёр
 - Санитарно-защитные зоны ЛЭП
- Граница муниципального образования**
- Границы населенных пунктов**
- Транспортная инфраструктура (автодороги)**
- Федеральные
 - Региональные
 - Районные
 - Грунтовые проселочные
 - Полевые и лесные
 - Без покрытия
- Инженерная инфраструктура**
- Газопроводы среднего давления
 - ЛЭП 10-110 кВ
 - Линии связи
 - Водоводы магистральные
- Гидрография**
- Реки, ручьи, озера, пруды
- АЗС**

ПРИМЕЧАНИЕ:

Проект выполнен в связи с уточнением местоположения, границ и разрешенного использования земельных участков, находящихся в аренде ООО "Бастион"

						ЗАКАЗЧИК: ООО "Бастион"		
						Проект внесения изменений в ПЗЗ МО Яснополянское Щекинского района Тульской области		
Изм.	К.уч.	Лист	№ док.	Подп.	Дата	Стадия	Лист	Листов
Гендирект.		Шипинский К.В						
Зам. гендир.		Пимкин А.Г.						
Архитектор		Макаров А.П.				Фрагменты чертежей Правил землепользования и застройки МО Яснополянское. М 1:6400		
Исполнил		Пимкин А.Г.						
						ООО "АС-ГРУППА" 2013		