


Фрагмент карты градостроительного зонирования
ПЗЗ МО Яснополянское Щекинского района
(д. Бол. Хатунка - исходный вариант)

Фрагмент карты градостроительного зонирования
ПЗЗ МО Яснополянское Щекинского района
(д. Бол. Хатунка - корректировка)

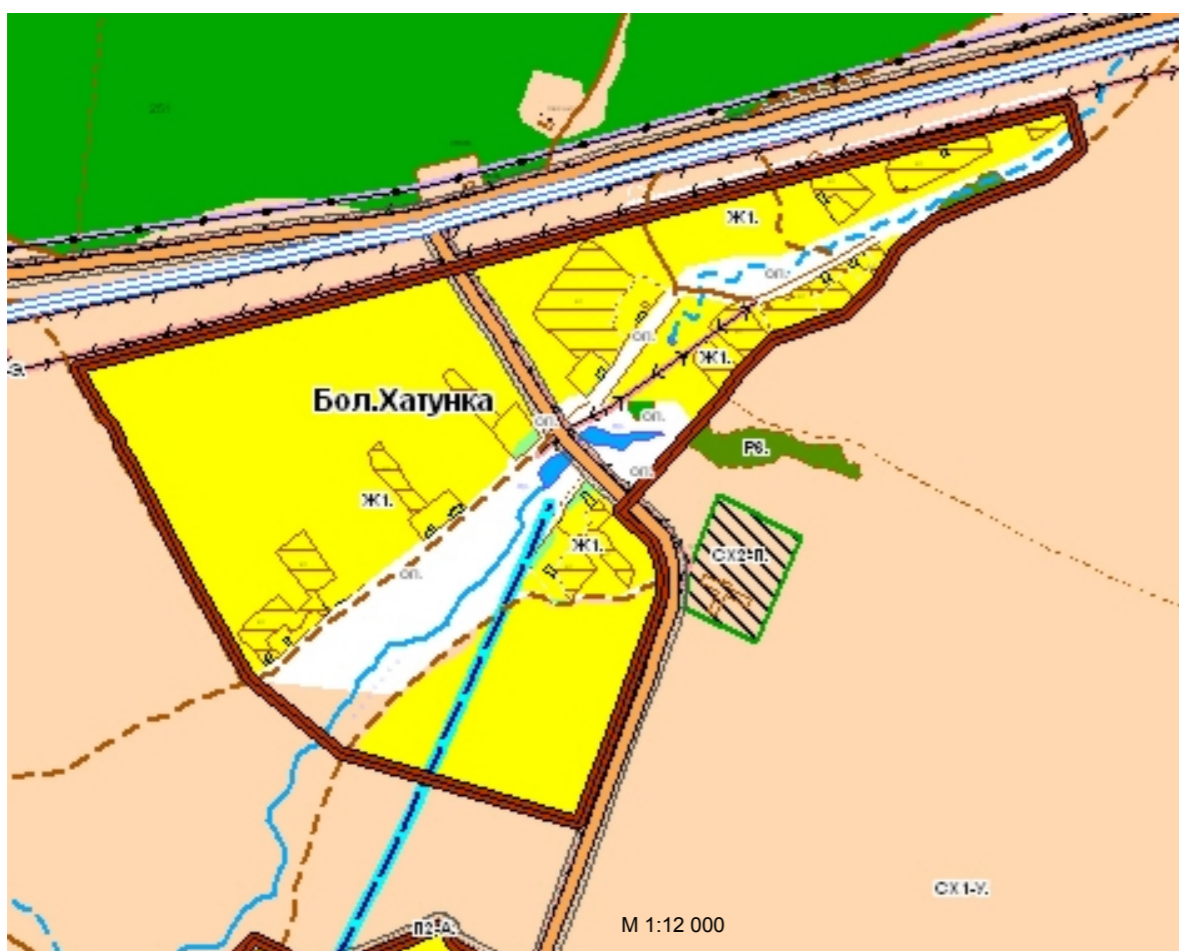

УСЛОВНЫЕ ОБОЗНАЧЕНИЯ

- Территориальные зоны:**
- Ж1.** - Зона застройки индивидуальными жилищными домами, жилыми домами, садовыми участками, дачного назначения, полевых земельных участков ЛПХ
 - СХ1-С.** - Зона коллективного садоводства, огородничества, дачного назначения, полевых земельных участков ЛПХ
 - П2-А.** - Зона автодорог и придорожного сервиса
 - СХ2-У.** - Зона сельско-хозяйственных угодий
 - Р3.** - Зона озеленения населенных пунктов
 - Р6.** - Земли лесов на землях сельско-хозяйственного назначения
- Зоны ограничений:**
- Водоохранная зона реки и озера
 - Санитарно-защитная зона ЛЭП
- Границы:**
- Граница муниципального образования
 - Границы населенных пунктов
- Транспортная инфраструктура (автодороги):**
- Федеральные
 - Региональные
 - Районные
 - ДЭС
 - Грунтовые проселочные
 - Полевые и лесные
 - Без покрытия
- Инженерная инфраструктура:**
- Газопроводы среднего давления
 - ЛЭП 10-110 кВ
 - Линии связи
 - Водоводы магистральные
- Гидрография:**
- Реки, ручьи, озера, пруды

1. Корректировка границы населенного пункта д. Б. Хатунка в соответствии с картографическим материалом по постановке на кадастровый учет границы населенного пункта (письмо администрации МО Яснополянское от 14.11.14 №1427).

ЗАКАЗЧИК: Администрация МО Яснополянское Щекинского района					
Проект внесения изменений в ПЗЗ МО Яснополянское Щекинского района Тульской области. (Письмо администрации МО Яснополянское от 14.11.14 №1427)					
Изм.	К.уч.	Лист	№ док.	Подп.	Дата
Директ.		Дубовик Б.И.			
				Стадия	Лист
					3
				Листов	3
Исполнил				Фрагмент карты градостроительного зонирования Правил землепользования и застройки МО Яснополянское.	
Пимкин А.Г.				ООО "НОКИ" 11.2014	