


Фрагменты карты градостроительного зонирования  
ПЗЗ МО Яснополянское Щекинского района

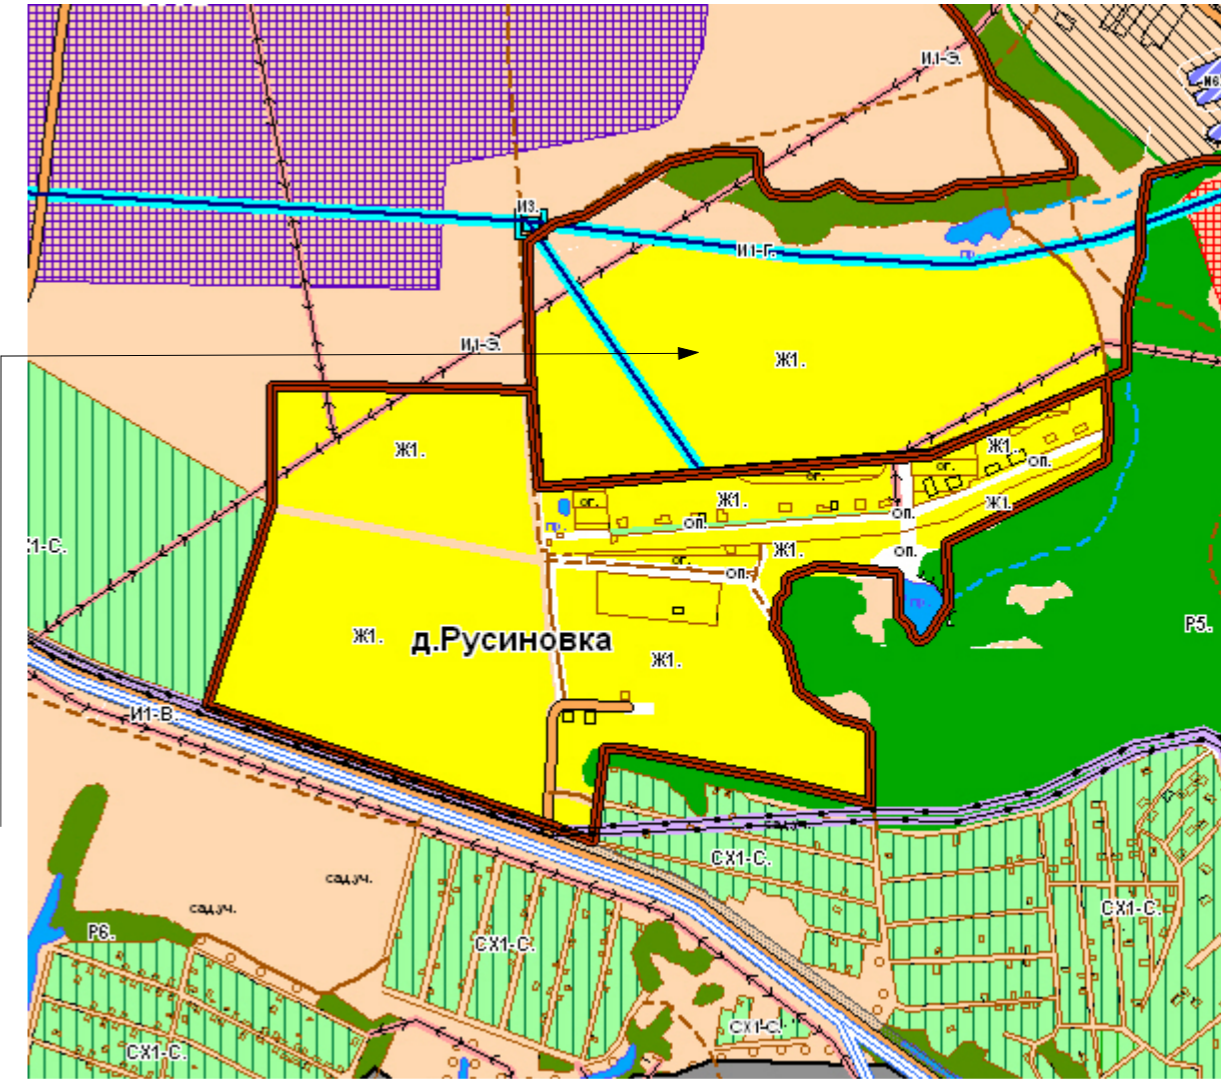

Зона Ж2 заменена на зону Ж1



Уточнение границ зоны Ж1

УСЛОВНЫЕ ОБОЗНАЧЕНИЯ

Граница муниципального образования	<b>Ж1.</b> Зона застройки индивидуальными жилыми домами residentialного типа населенных пунктов ИЖС (ИЖС, ДПХ)
Границы населенных пунктов	<b>СХ1-С.</b> Зона коллективного садоводства, огороженности, дачного хозяйства, полей земельных участков ДПХ
<b>Транспортная инфраструктура (автодороги)</b>	
Федеральные	Грунтовые проселочные
Региональные	Полевые и лесные
Районные	Без покрытия
АЭС	<b>П2-А.</b> Зона автодорог и придорожного озеленения
<b>Инженерная инфраструктура</b>	
Газопроводы среднего давления	Линии связи
ЛЭП 10-110 кВ	Водоводы магистральные
<b>Гидрография</b>	
Реки, ручьи, озера, пруды	Водоохранные зоны рек и озер
	Санитарно-защитные зоны ЛЭП

ЗАКАЗЧИК: Администрация МО Яснополянское Щекинского района					
Проект внесения изменений в ПЗЗ МО Яснополянское Щекинского района Тульской области					
Изм.	К.уч.	Лист	№ док.	Подп.	Дата
Гендирект.	Шипинский К.В.				
Зам. гендир.	Пимкин А.Г.				
Архитектор	Макаров А.П.				
Исполнил	Пимкин А.Г.				
Фрагменты чертежей Правил землепользования и застройки МО Яснополянское.					
Стадия			Лист	Листов	
			1	3	
ООО "АС-ГРУППА" 2013					