



Фрагмент карты зон ограничений по экологическим и санитарно-эпидемиологическим условиям ПЗЗ МО Яснополянское Щекинского района

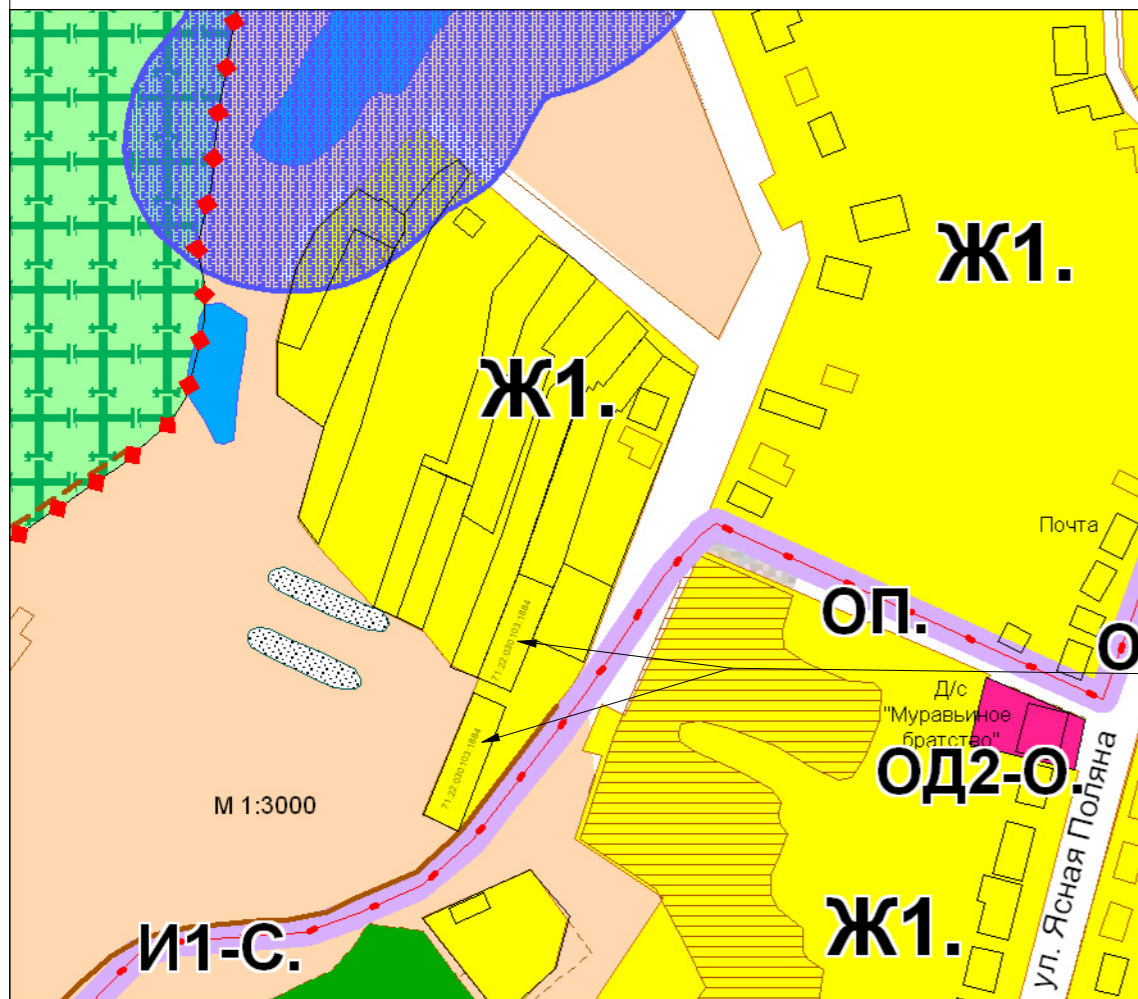

Корректировка границы зоны Ж1 в связи с уточнением местоположения двухконтурного земельного участка кад. № 71:22:030103:1884

Фрагмент карты градостроительного зонирования ПЗЗ МО Яснополянское Щекинского района

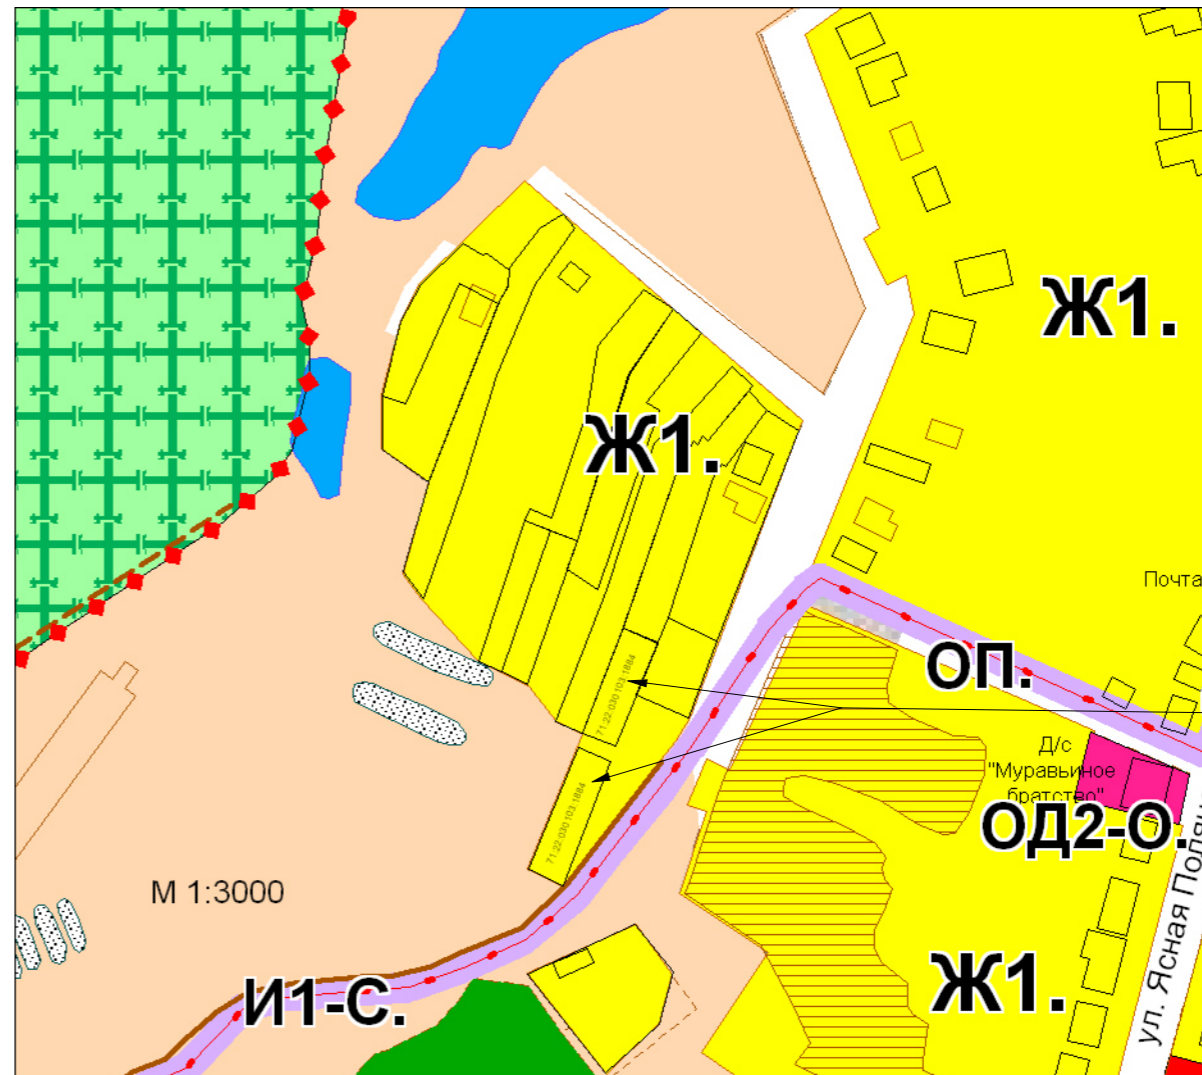

Корректировка границы зоны Ж1 в связи с уточнением местоположения двухконтурного земельного участка кад. № 71:22:030103:1884

УСЛОВНЫЕ ОБОЗНАЧЕНИЯ

- Территориальные зоны:**
- Ж1.** Зона застройки индивидуальными жилыми домами, дачного типа населенных пунктов МО (МЖС, ЛПХ)
 - И1-С.** Зона коллективного садоводства, огородничества, дачного хозяйства, полевые земельные участки ЛПХ
 - П2-А.** Зона автодорог и придорожного сервиса
 - ОД2-О.** Зона оеельно хозяйственных угодий
 - Р3.** Зона озеленения населенных пунктов
 - Р6.** Земли лесов на землях оеельно хозяйственного назначения
- Зоны ограничений:**
- Водоохранные зоны рек и озер
 - Санитарно-защитные зоны ЛЭП
- Граница муниципального образования**
- Границы населенных пунктов**
- Транспортная инфраструктура (автодороги)**
- Федеральные
 - Региональные
 - Районные
 - АЭС
 - Грунтовые проселочные
 - Полевые и лесные
 - Без покрытия
- Инженерная инфраструктура**
- Газопроводы среднего давления
 - ЛЭП 10-110 кВ
 - Линии связи
 - Водоводы магистральные
- Гидрография**
- Реки, ручьи, озера, пруды

| | | | | | | |
|--|-------|----------------|--------|-------|---------------------|-------------|
| ЗАКАЗЧИК: Администрация МО Яснополянское Щекинского района | | | | | | |
| Проект внесения изменений в ПЗЗ МО Яснополянское Щекинского района Тульской области. (Письмо администрации МО Яснополянское от 27.03.14 №369) | | | | | | |
| Изм. | К.уч. | Лист | № док. | Подп. | Дата | |
| Гендирект. | | Шипинский К.В. | | | | |
| Зам. гендир. | | Пимкин А.Г. | | | | |
| Исполнил | | Пимкин А.Г. | | | | |
| Фрагменты чертежей 1 и 2 Правил землепользования и застройки МО Яснополянское. | | | | | Стадия Лист 1 | Листов 3 |
| ООО "АС-ГРУППА" 04.2014 | | | | | | |

