



Фрагменты карты градостроительного зонирования  
ПЗЗ МО Яснополянское Щекинского района

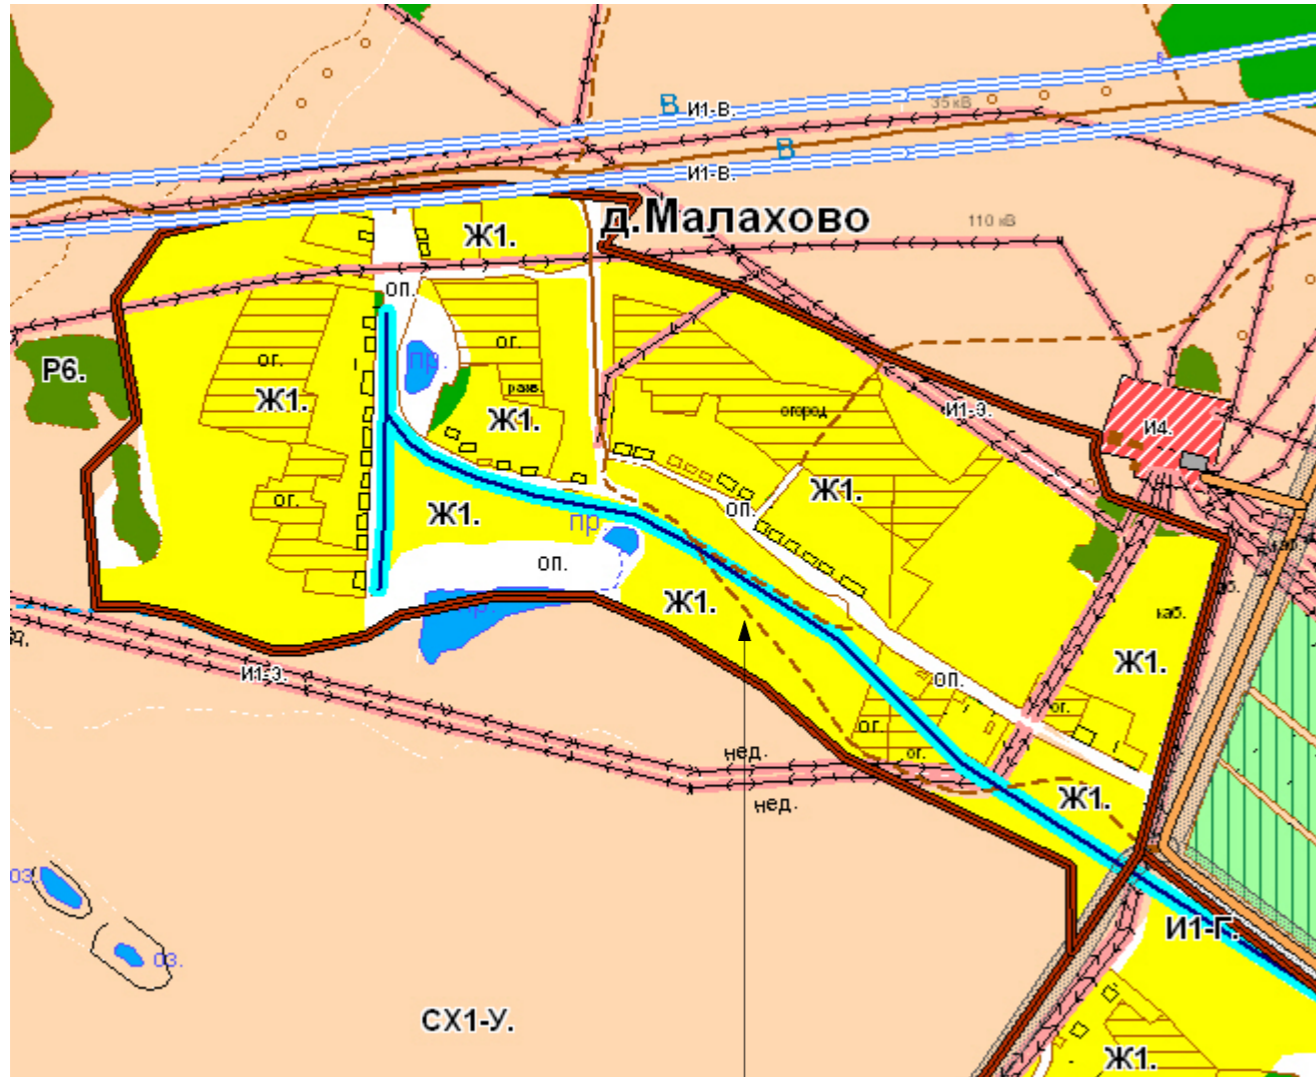

Корректировка границ населенного пункта, зон Ж1 и СХ1-У.

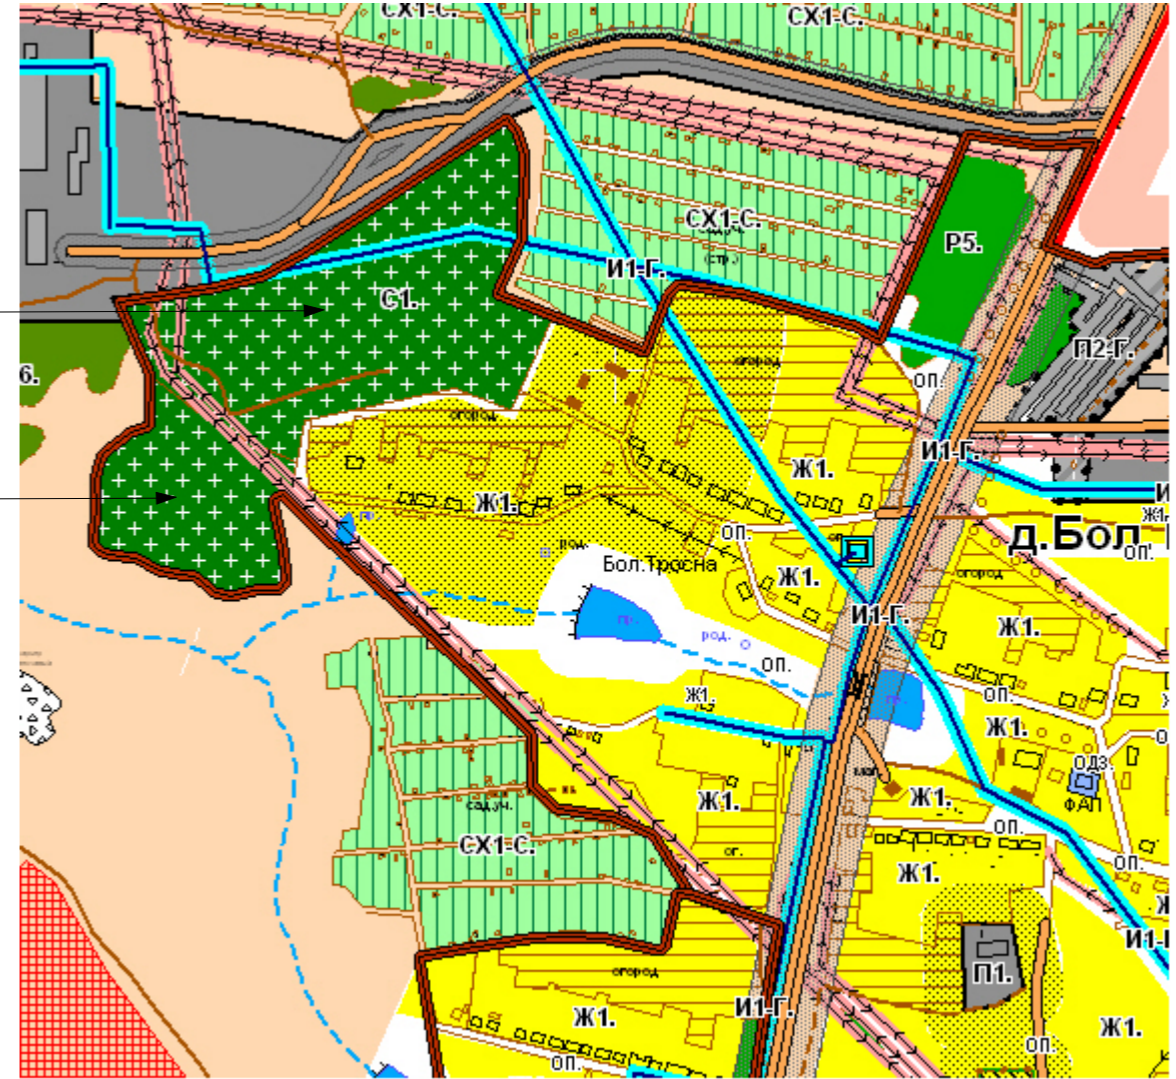

Корректировка границы зоны С1-существующее кладбище и границы населенного пункта

Включение в границу населенного пункта территории проектируемого кладбища - зона С1

УСЛОВНЫЕ ОБОЗНАЧЕНИЯ

Граница муниципального образования	<b>Ж1.</b> Зона застройки индивидуальными жилыми домами городского типа населенных пунктов МО (ИЖС, ЛПХ)
Границы населенных пунктов	<b>СХ1-С.</b> Зона коллективного садоводства, огородничества, дачного хозяйства, полевых земельных участков ЛПХ
<b>Транспортная инфраструктура (автодороги)</b>	
Федеральные	Грунтовые проселочные
Региональные	Полевые и лесные
Районные	Без покрытия
АЭС	<b>П2-А.</b> Зона автодорог и придорожного озеленения
<b>Инженерная инфраструктура</b>	
Газопроводы среднего давления	<b>СХ2-У.</b> Зона оеелькохозяйственных угодий
ЛЭП 10-110 кВ	<b>Р3.</b> Зона озеленения населенных пунктов
Водоводы магистральные	<b>Р6.</b> Земли лесов на землях оеелькохозяйственного назначения
Гидрография Речи, ручьи, озера, пруды	Линии связи
	<b>Зоны ограничений:</b>
	Водоохранные зоны рек и озер
	Санитарно-защитные зоны ЛЭП

ЗАКАЗЧИК: Администрация МО Яснополянское Щекинского района					
Проект внесения изменений в ПЗЗ МО Яснополянское Щекинского района Тульской области					
Изм.	К.уч.	Лист	№ док.	Подп.	Дата
Гендирект.	Шипинский К.В.				
Зам. гендир.	Пимкин А.Г.				
Архитектор	Макаров А.П.				
Исполнил	Пимкин А.Г.				
Фрагменты чертежей Правил землепользования и застройки МО Яснополянское.					
Стадия		Лист	Листов		
		2	3		
ООО "АС-ГРУППА" 2013					