РАЗБИВОЧНЫЙ ЧЕРТЕЖ "КРАСНЫХ ЛИНИЙ"

М 1:2 000

ТЕРРИТОРИАЛЬНАЯ ЗОНА №1		
Обозначение характерных точек границы	Координаты, м	
	X	Y
1	2	3
н1	722883.447	252662.067
н2	722834.285	252652.952
н5	722874.696	252709.263
н6	722867.813	252707.987
н10	722857.603	252763.048
н15	722860.111	252787.922
н16	722864.486	252764.324
н17	722801.833	252827.968
н24	722919.822	252849.846
н25	722928.937	252800.684
ТЕРРИТОРИАЛЬНАЯ ЗОНА №2		
н1	722916.540	252867.545
н3	722898.308	252965.869
н16	722780.320	252943.991
н18	722798.551	252845.667
ТЕРРИТОРИАЛЬНАЯ ЗОНА №3		
н1	722815.311	252656.553
н2	722805.648	252708.664
н9	722724.853	252639.779
н13	722673.376	252640.405
н15	722628.665	252675.847
н16	722632.949	252652.741
ТЕРРИТОРИАЛЬНАЯ ЗОНА №4		
н1	722802.366	252726.363
н3	722784.135	252824.687
н22	722618.950	252794.057
н24	722637.182	252695.733
ТЕРРИТОРИАЛЬНАЯ ЗОНА №5		
н1	722780.853	252842.385
н3	722762.621	252940.709
н22	722597.437	252910.080
н24	722615.669	252811.756
ТЕРРИТОРИАЛЬНАЯ ЗОНА №6		
н1	722758.246	252964.307
н3	722740.014	253062.631
н22	722574.830	253032.002
н24	722593.061	252933.678
ТЕРРИТОРИАЛЬНАЯ ЗОНА №7		
н1	722713.135	253075.953
н2	722704.019	253125.115
н25	722429.961	253023.446
н26	722420.846	253072.608
ТЕРРИТОРИАЛЬНАЯ ЗОНА №8		
н1	722519.525	252655.610
н2	722622.765	252674.753
н3	722604.534	252773.077
н4	722463.887	252746.998
н29	722438.000	252677.743
н30	722484.835	252660.236
ТЕРРИТОРИАЛЬНАЯ ЗОНА №9		
н1	722485.945	252806.009
н2	722594.689	252826.172
н3	722579.739	252906.798
н4	722519.440	252895.617
ТЕРРИТОРИАЛЬНАЯ ЗОНА №10		
н1	722575.363	252930.396
н3	722557.131	253028.720
н12	722515.102	252919.222
н16	722446.206	253008.152
н18	722425.486	252952.720
ТЕРРИТОРИАЛЬНАЯ ЗОНА №11		
н1	722459.370	252786.323
н6	722501.386	252898.727
н30	722281.397	252852.848
н35	722323.412	252965.252
ТЕРРИТОРИАЛЬНАЯ ЗОНА №12		
н1	722427.858	252702.020
н4	722453.068	252769.462
н8	722386.975	252735.450
н9	722381.023	252719.526
н20	722276.968	252835.287
н21	722257.711	252783.768
ТЕРРИТОРИАЛЬНАЯ ЗОНА №13		
н1	722315.654	252350.432
н2	722371.218	252356.277
н29	722438.000	252677.743
н30	722484.835	252660.236
ТЕРРИТОРИАЛЬНАЯ ЗОНА №14		
н1	722357.775	252514.527
н2	722377.032	252566.046
н17	722185.422	252578.951
н18	722204.679	252630.470
ТЕРРИТОРИАЛЬНАЯ ЗОНА №15		
н1	722184.524	252336.639
н3	722295.651	252348.328
н24	722351.473	252497.667
н26	722257.803	252532.680
ТЕРРИТОРИАЛЬНАЯ ЗОНА №16		
н1	722120.768	252350.957
н2	722164.544	252334.594
н5	722131.239	252388.297
н20	722240.942	252538.982
н21	722194.107	252556.489
ТЕРРИТОРИАЛЬНАЯ ЗОНА №17		
н1	722364.552	252337.476
н2	722344.158	252285.055
н21	722110.280	252310.730
н22	722115.511	252261.004

УСЛОВНЫЕ ОБОЗНАЧЕНИЯ

сущ.	проект.	
		Граница проекта планировки территории
		Красная линия
		Линия регулирования застройки
	н10	Характерные точки границ формируемых кварталов - территориальных зон
		Улицы, проезды с твердым покрытием
		Тротуары с твердым покрытием
		Полоса отвода автодороги
		Участки индивидуальной жилой застройки
		Территория дошкольного образовательного учреждения
		Территория образовательного учреждения
		Территория многофункционального микроцентра
		Зеленые насаждения общего пользования (сквер)
		Озеленение
		Лес
		Противопожарный разрыв от лесного массива до границ жилой застройки
		Газопровод среднего давления
		Охранная зона газопровода
		Участок вырубки леса

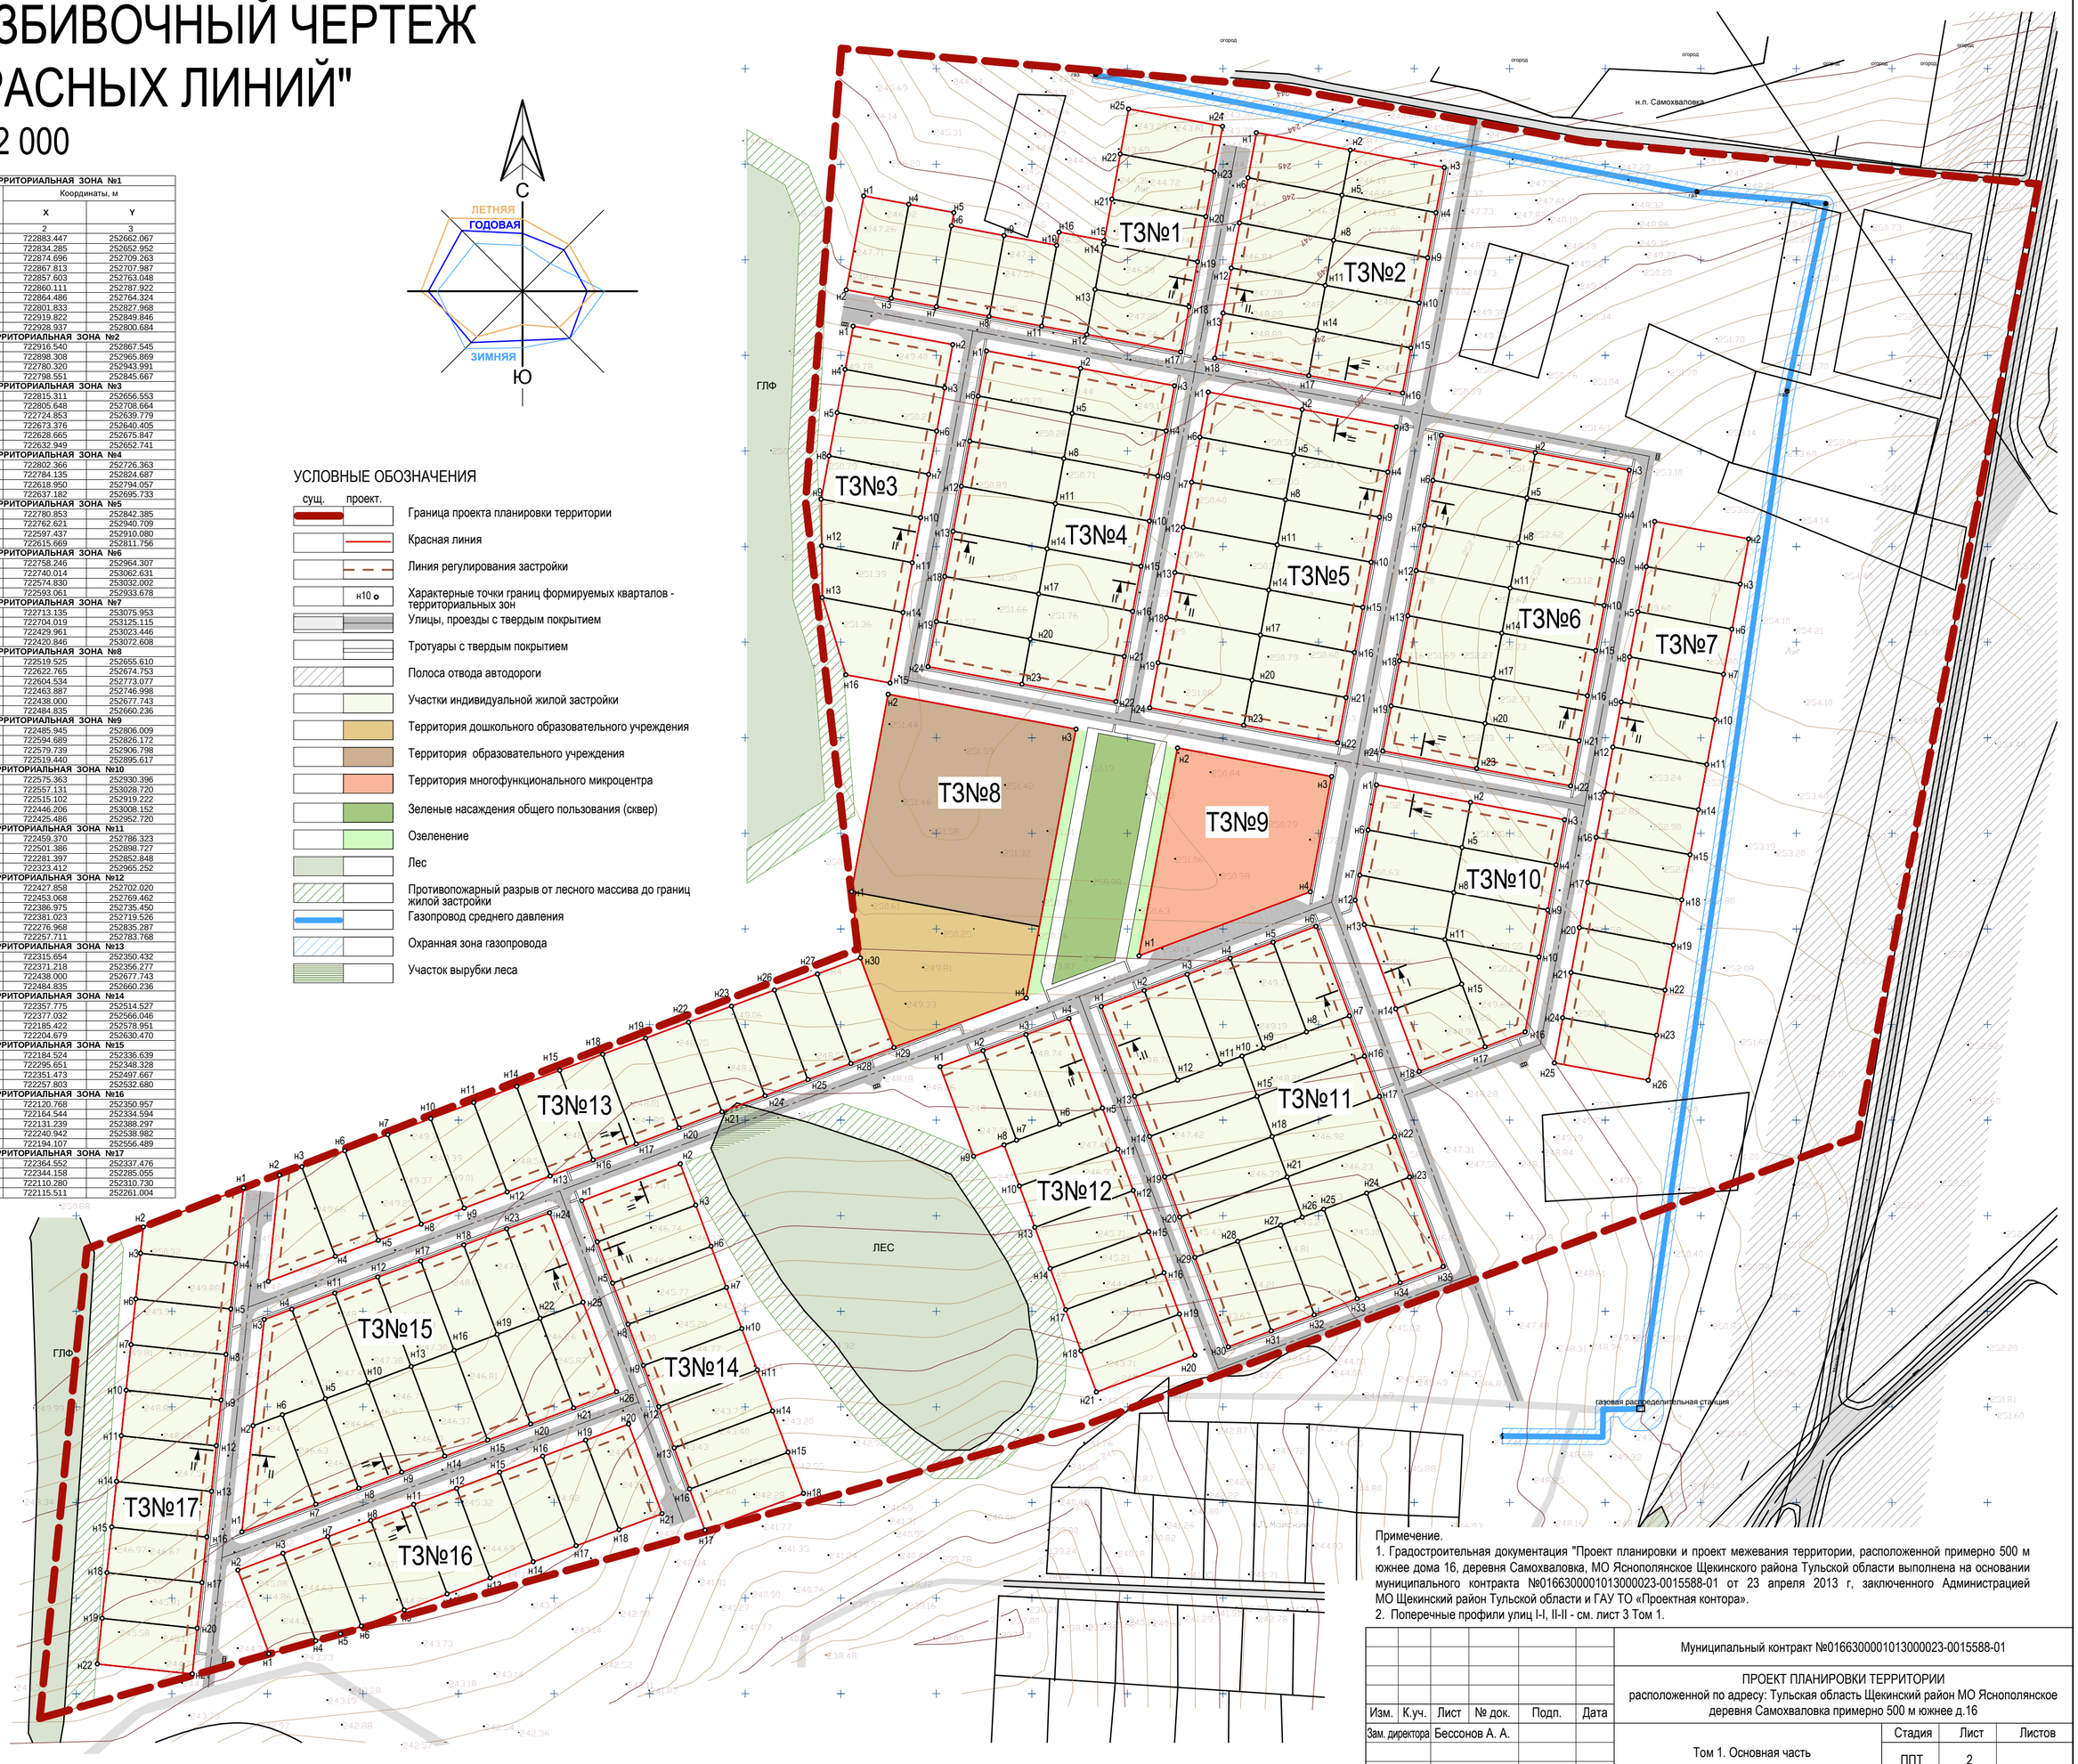

Примечание.

1. Градостроительная документация "Проект планировки и проект межевания территории, расположенной примерно 500 м южнее дома 16, деревня Самохваловка, МО Яснополянское Щекинского района Тульской области выполнена на основании муниципального контракта №01663000010130000023-0015588-01 от 23 апреля 2013 г, заключенного Администрацией МО Щекинский район Тульской области и ГАУ ТО «Проектная контора».
2. Поперечные профили улиц I-I, II-II - см. лист 3 Том 1.

							Муниципальный контракт №01663000010130000023-0015588-01
							ПРОЕКТ ПЛАНИРОВКИ ТЕРРИТОРИИ расположенной по адресу: Тульская область Щекинский район МО Яснополянское деревня Самохваловка примерно 500 м южнее д.16
Изм.	К.уч.	Лист	№ док.	Подп.	Дата		
Зам. директора		Бессонов А. А.				Том 1. Основная часть	Стадия: ППТ; Лист: 2; Листов:
Ведущ. арх.		Фалеева Е. Ю.					
Архитектор		Хведелидзе Т.В.				Разбивочный чертеж "Красных линий" М 1:2 000	ГОСУДАРСТВЕННОЕ АВТОНОМНОЕ УЧРЕЖДЕНИЕ ТУЛЬСКОЙ ОБЛАСТИ ПРОЕКТНАЯ КОНТОРА
Архитектор		Харченко С.Ю.					